


ARSITEKTUR

Perencanaan dan Detail Desain
Pintu Gerbang Utama Universitas Terbuka

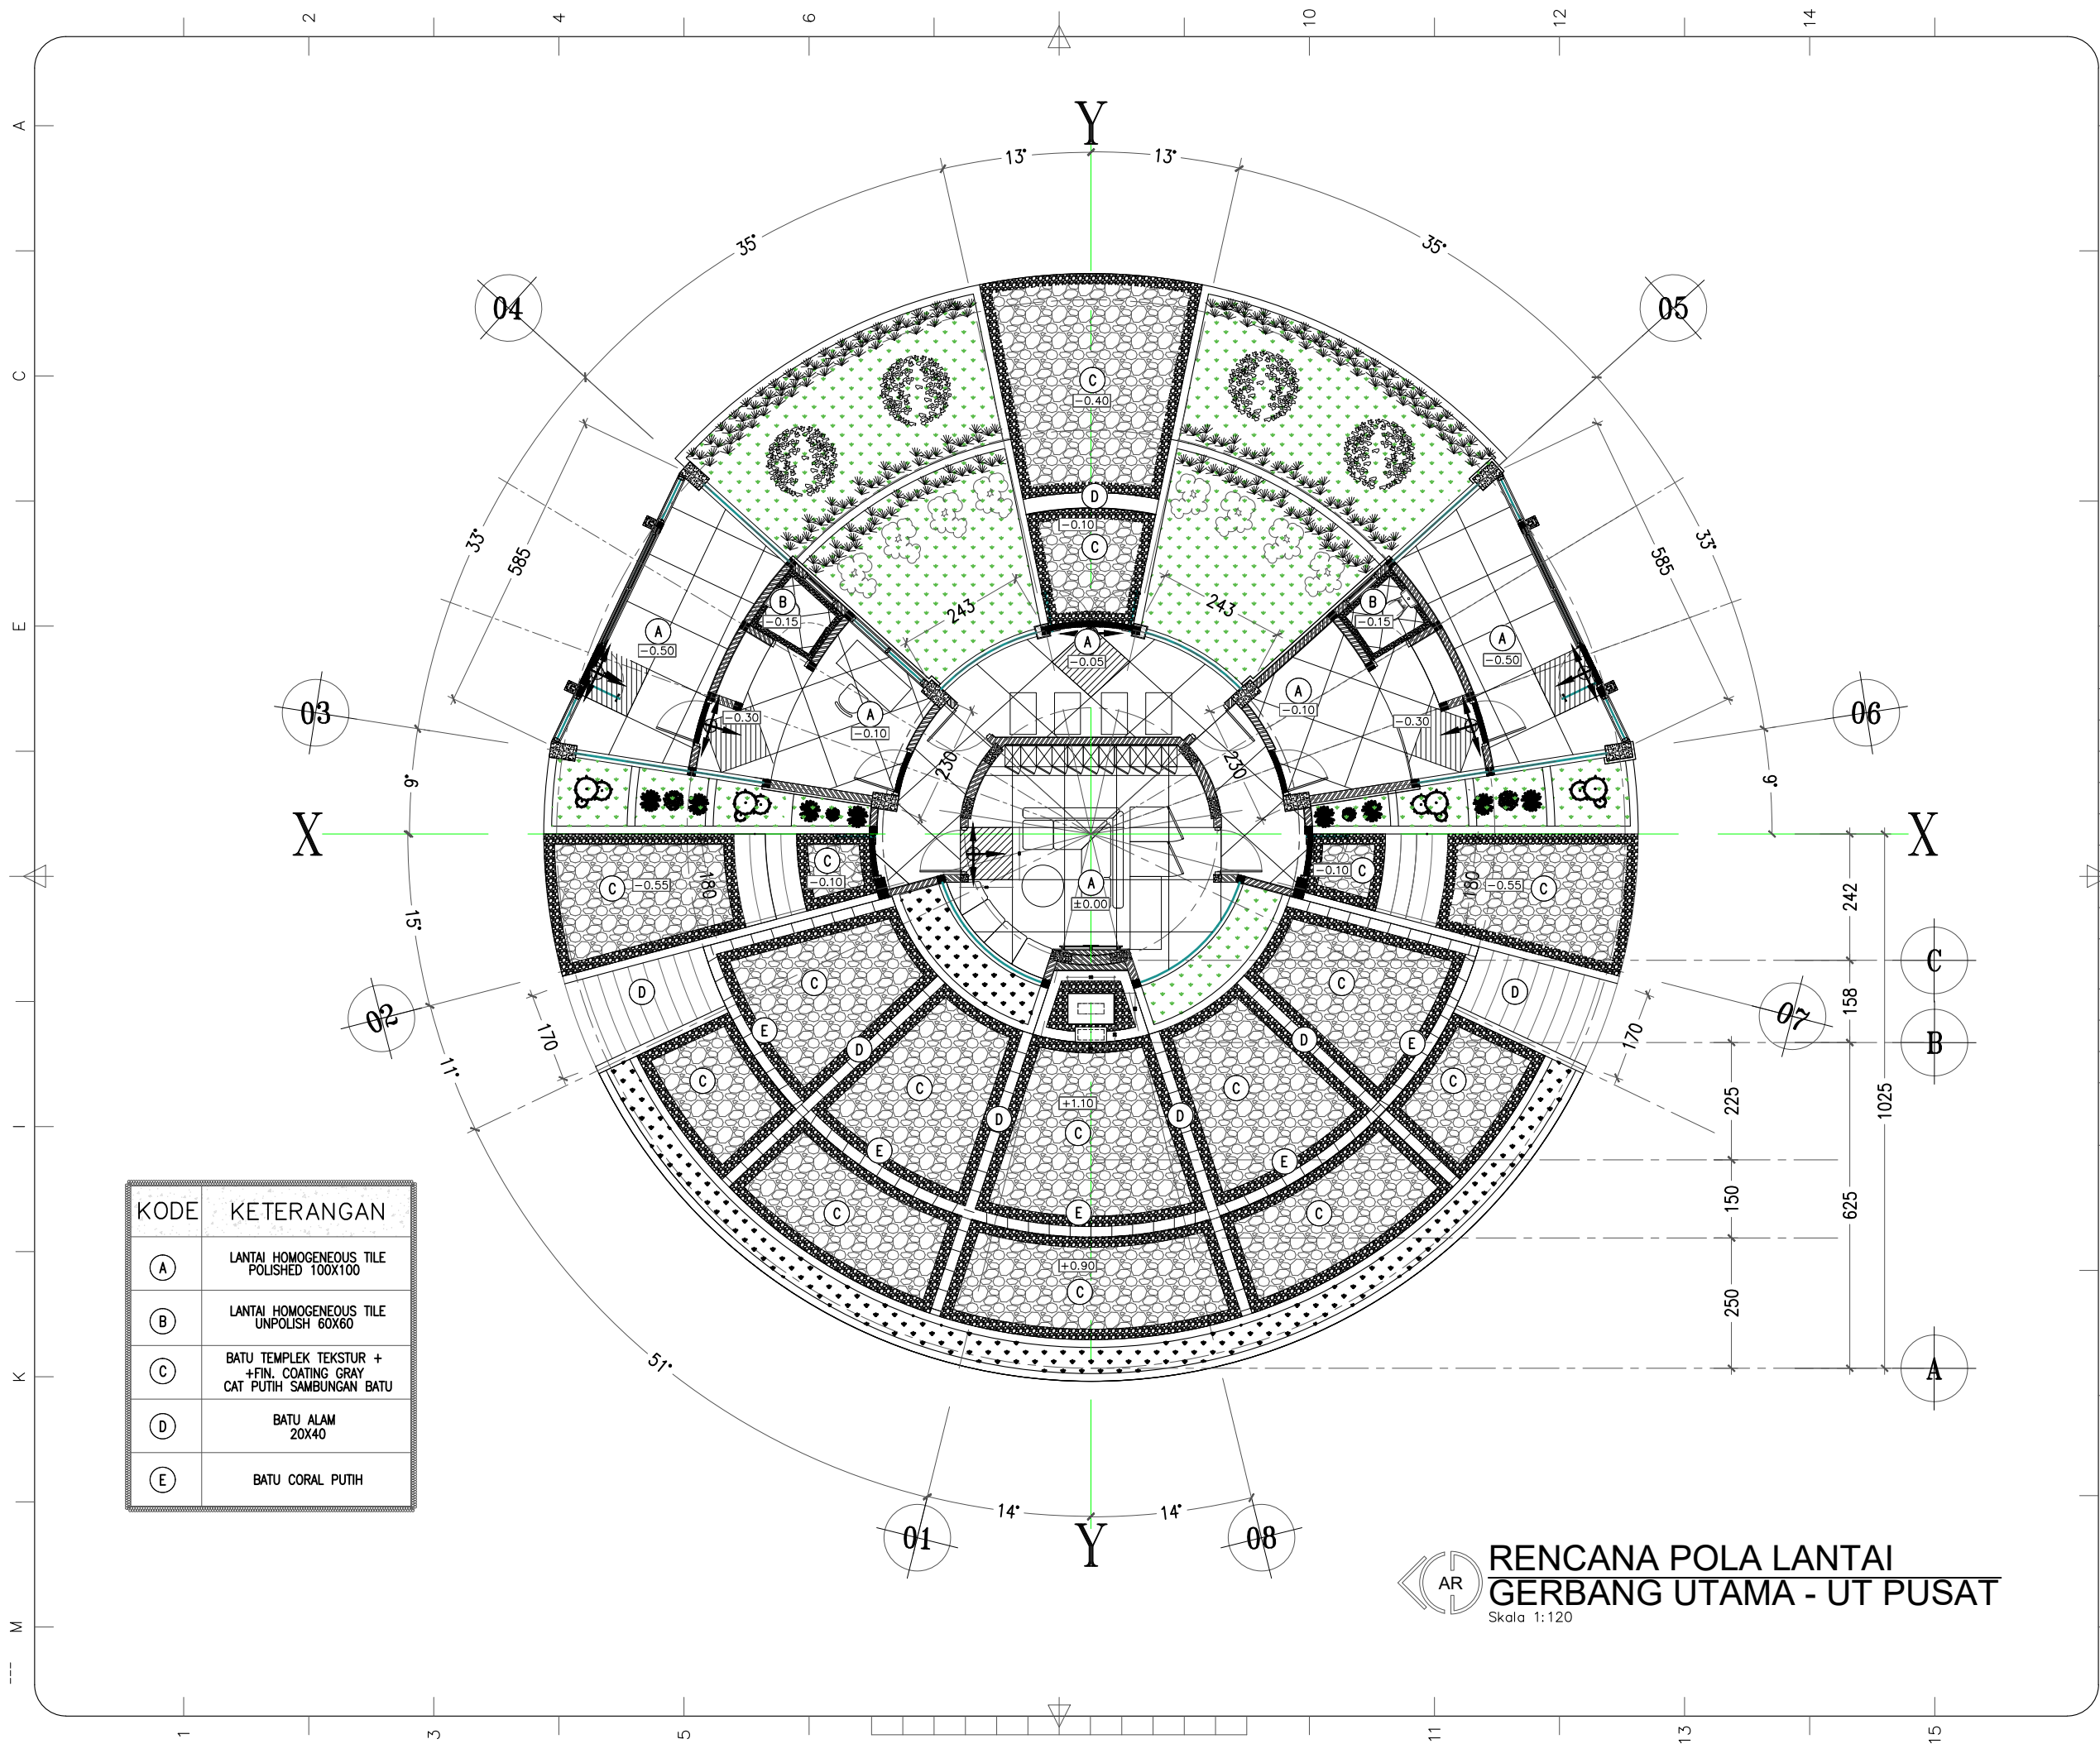

KODE	KETERANGAN
(A)	LANTAI HOMOGENEOUS TILE POLISHED 100X100
(B)	LANTAI HOMOGENEOUS TILE UNPOLISH 60X60
(C)	BATU TEMPLEK TEKSTUR + +FIN. COATING GRAY CAT PUTIH SAMBUNGAN BATU
(D)	BATU ALAM 20X40
(E)	BATU CORAL PUTIH


**RENCANA POLA LANTAI
GERBANG UTAMA - UT PUSAT**
 Skala: 1:120

CATATAN

REVISI NO.	URAIAN	TGL.	PARAF

PROYEK

PEKERJAAN DAN DETAIL
DESAIN PINTU GERBANG UTAMA
UNIVERSITAS TERBUKA
TAHUN ANGGARAN 2019

MENYETUJUI


PPK PENGADAAN BARANG/JASA
PENGADAAN PEMBANGUNAN DAN
REHABILITASI BANGUNAN, JALAN DAN
JEMBATAN, DAN PENGADAAN FURNITUR
UNIVERSITAS TERBUKA

MADKHAN ANIES
NIP. 19760425201010002

TIM PENDUKUNG PPK
UNIVERSITAS TERBUKA

FIRMANSYAH, A.Md
NIP. 19770405 200112 1 002


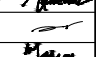
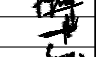

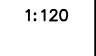

PEMILIK




UNIVERSITAS TERBUKA
Indonesia Open University
Jalan Cabe Raya, Pondok Cabe, Pamulang, Tangerang Selatan 15418,
Banten - Indonesia

PERENCANA







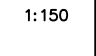

CV. TIGA TIGA TUJUH CONSULTANT
PERENCANAAN - PENGAWASAN - MANAJEMEN
Jalan Pos Express 5 BTP Blok AF No. 295
Telp. (0411) 4770257 Makassar - Sulawesi Selatan

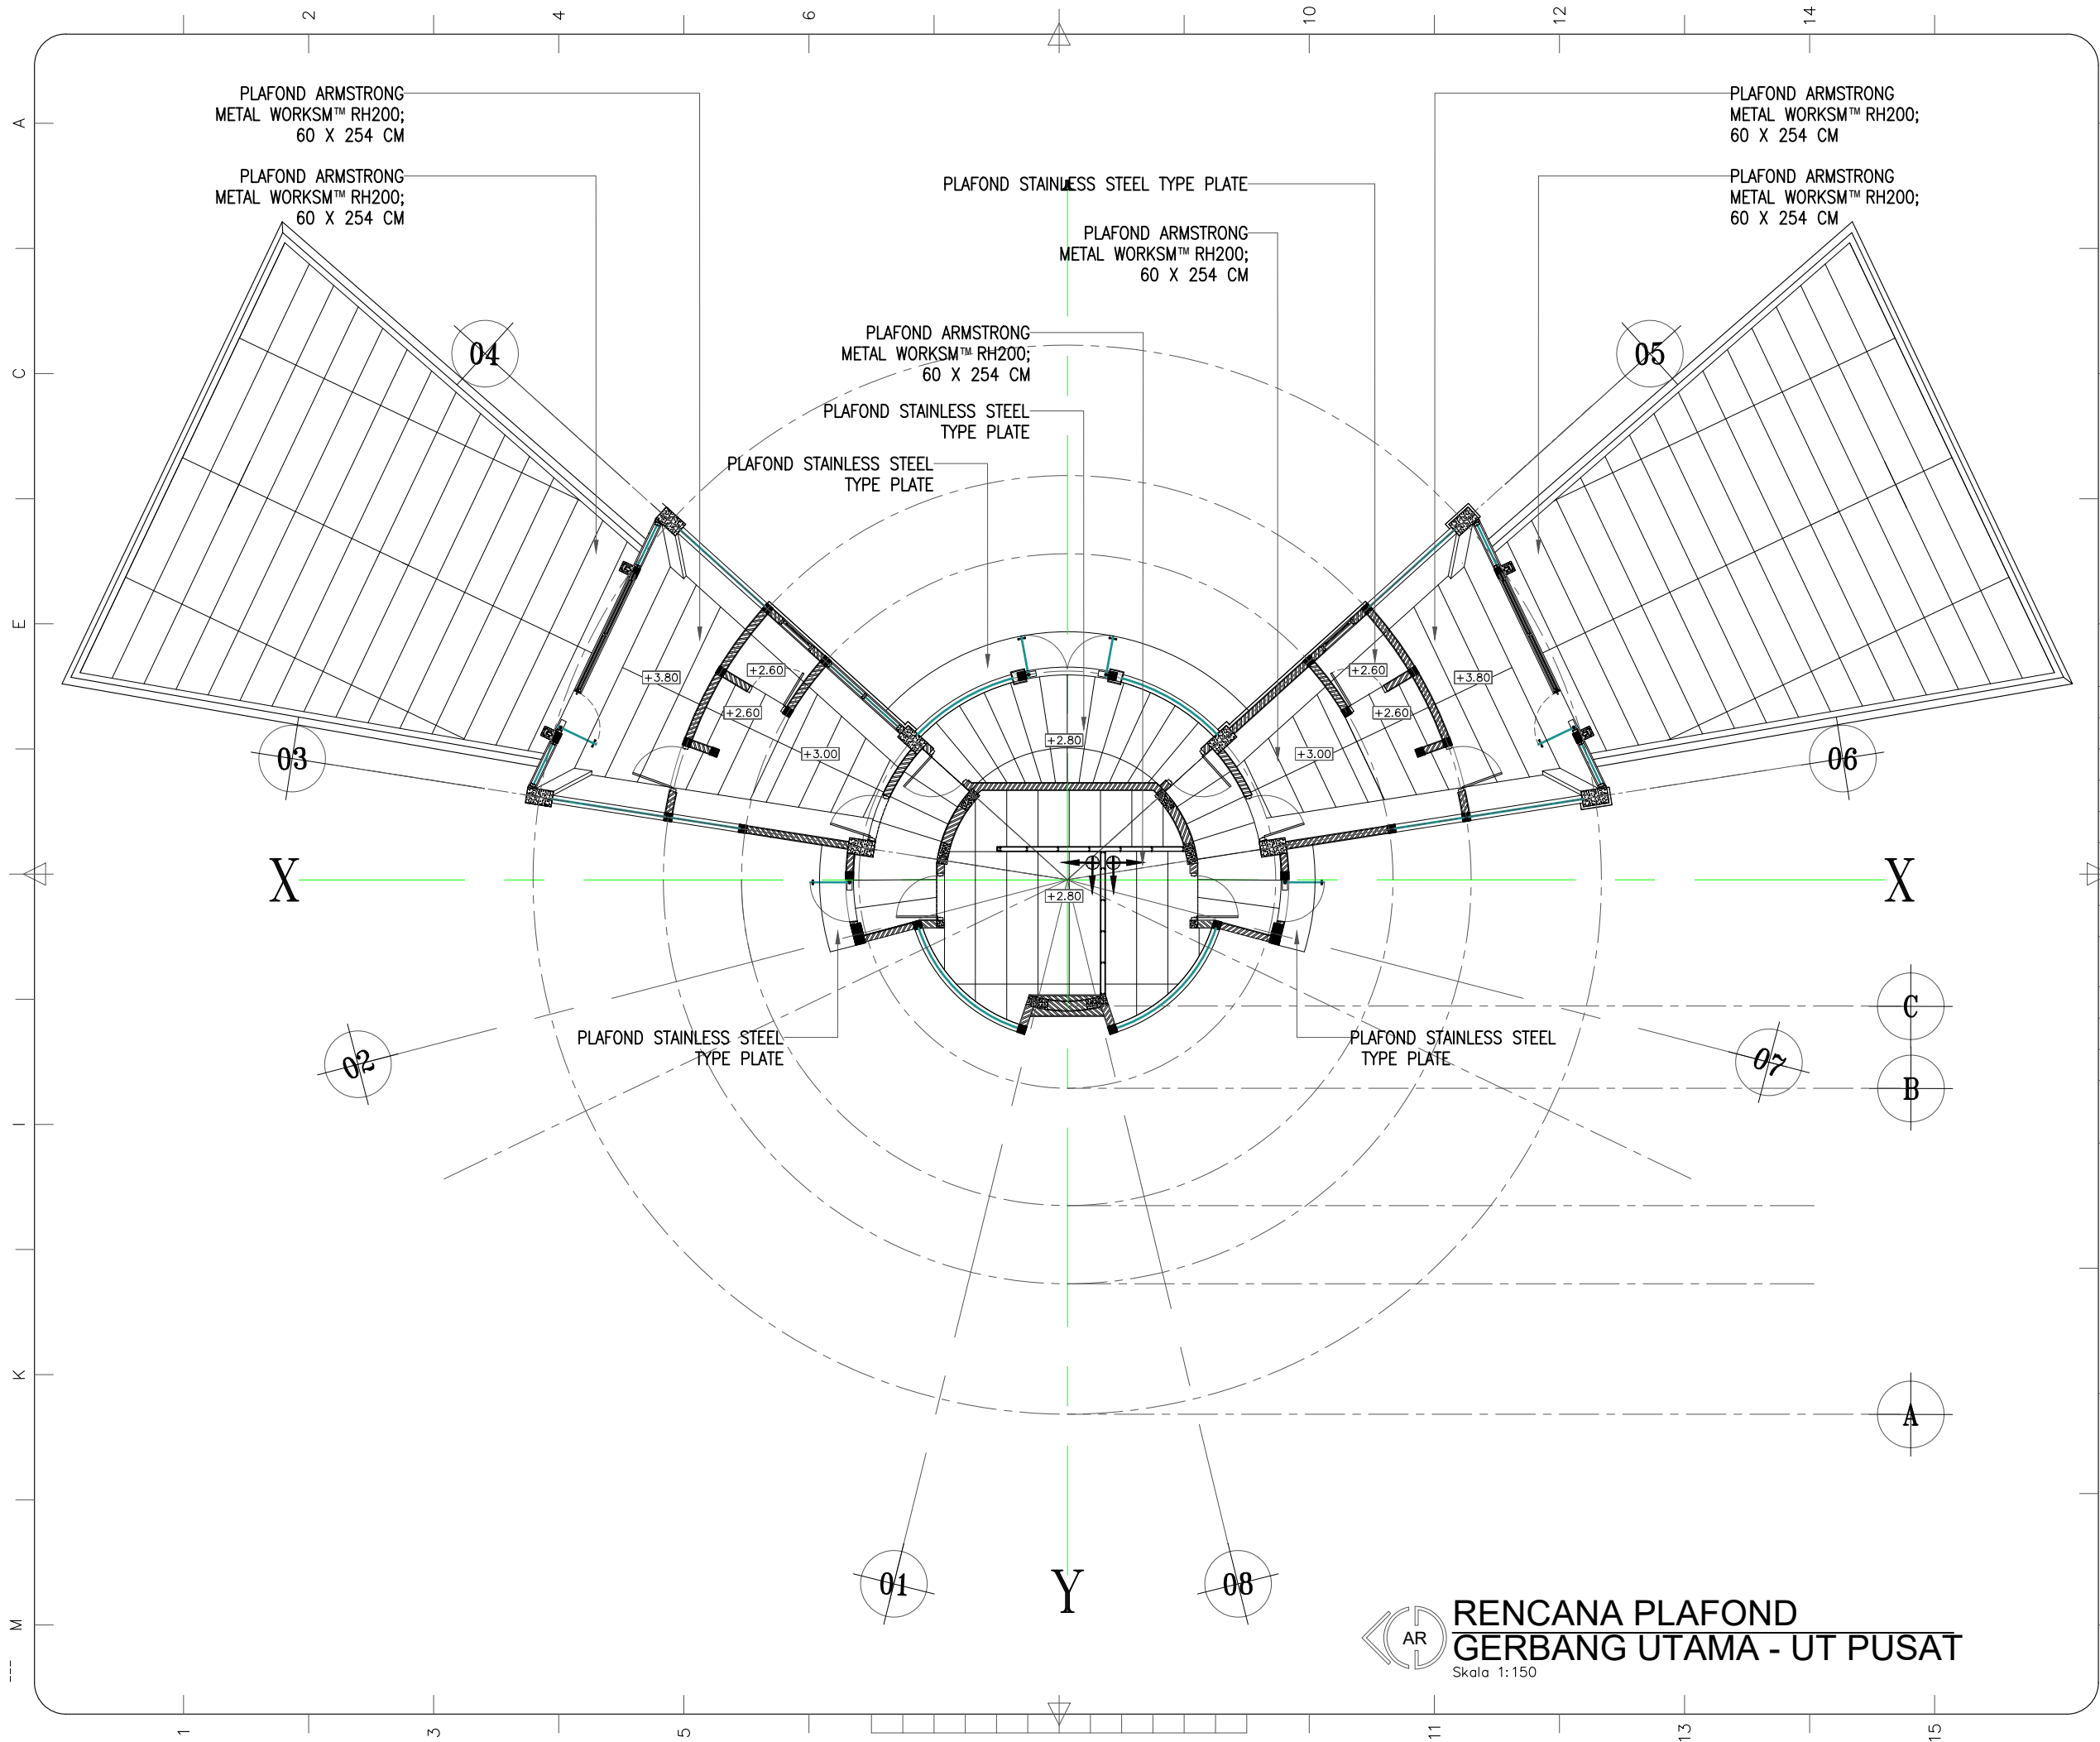
TEAM LEADER	ABDUL MALIK M, S.T.,M.T, WI	
ARSITEK	YUDHA ERNAWAN, S.T,IAI	
STRUKTUR	A SOMPA WERUNE, ST.	
M.E.	WILDAN M. YASIN, S.T	
ESTIMATOR	HARDY MARENNU, ST.	
DRAFTER	SHOFYAN HARIADI, S.Ars	
G A M B A R		S K A L A
RENCANA POLA LANTAI	1:120	

NO.LEMBAR	KODE GAMBAR
01	PST-AR-01



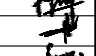



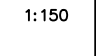


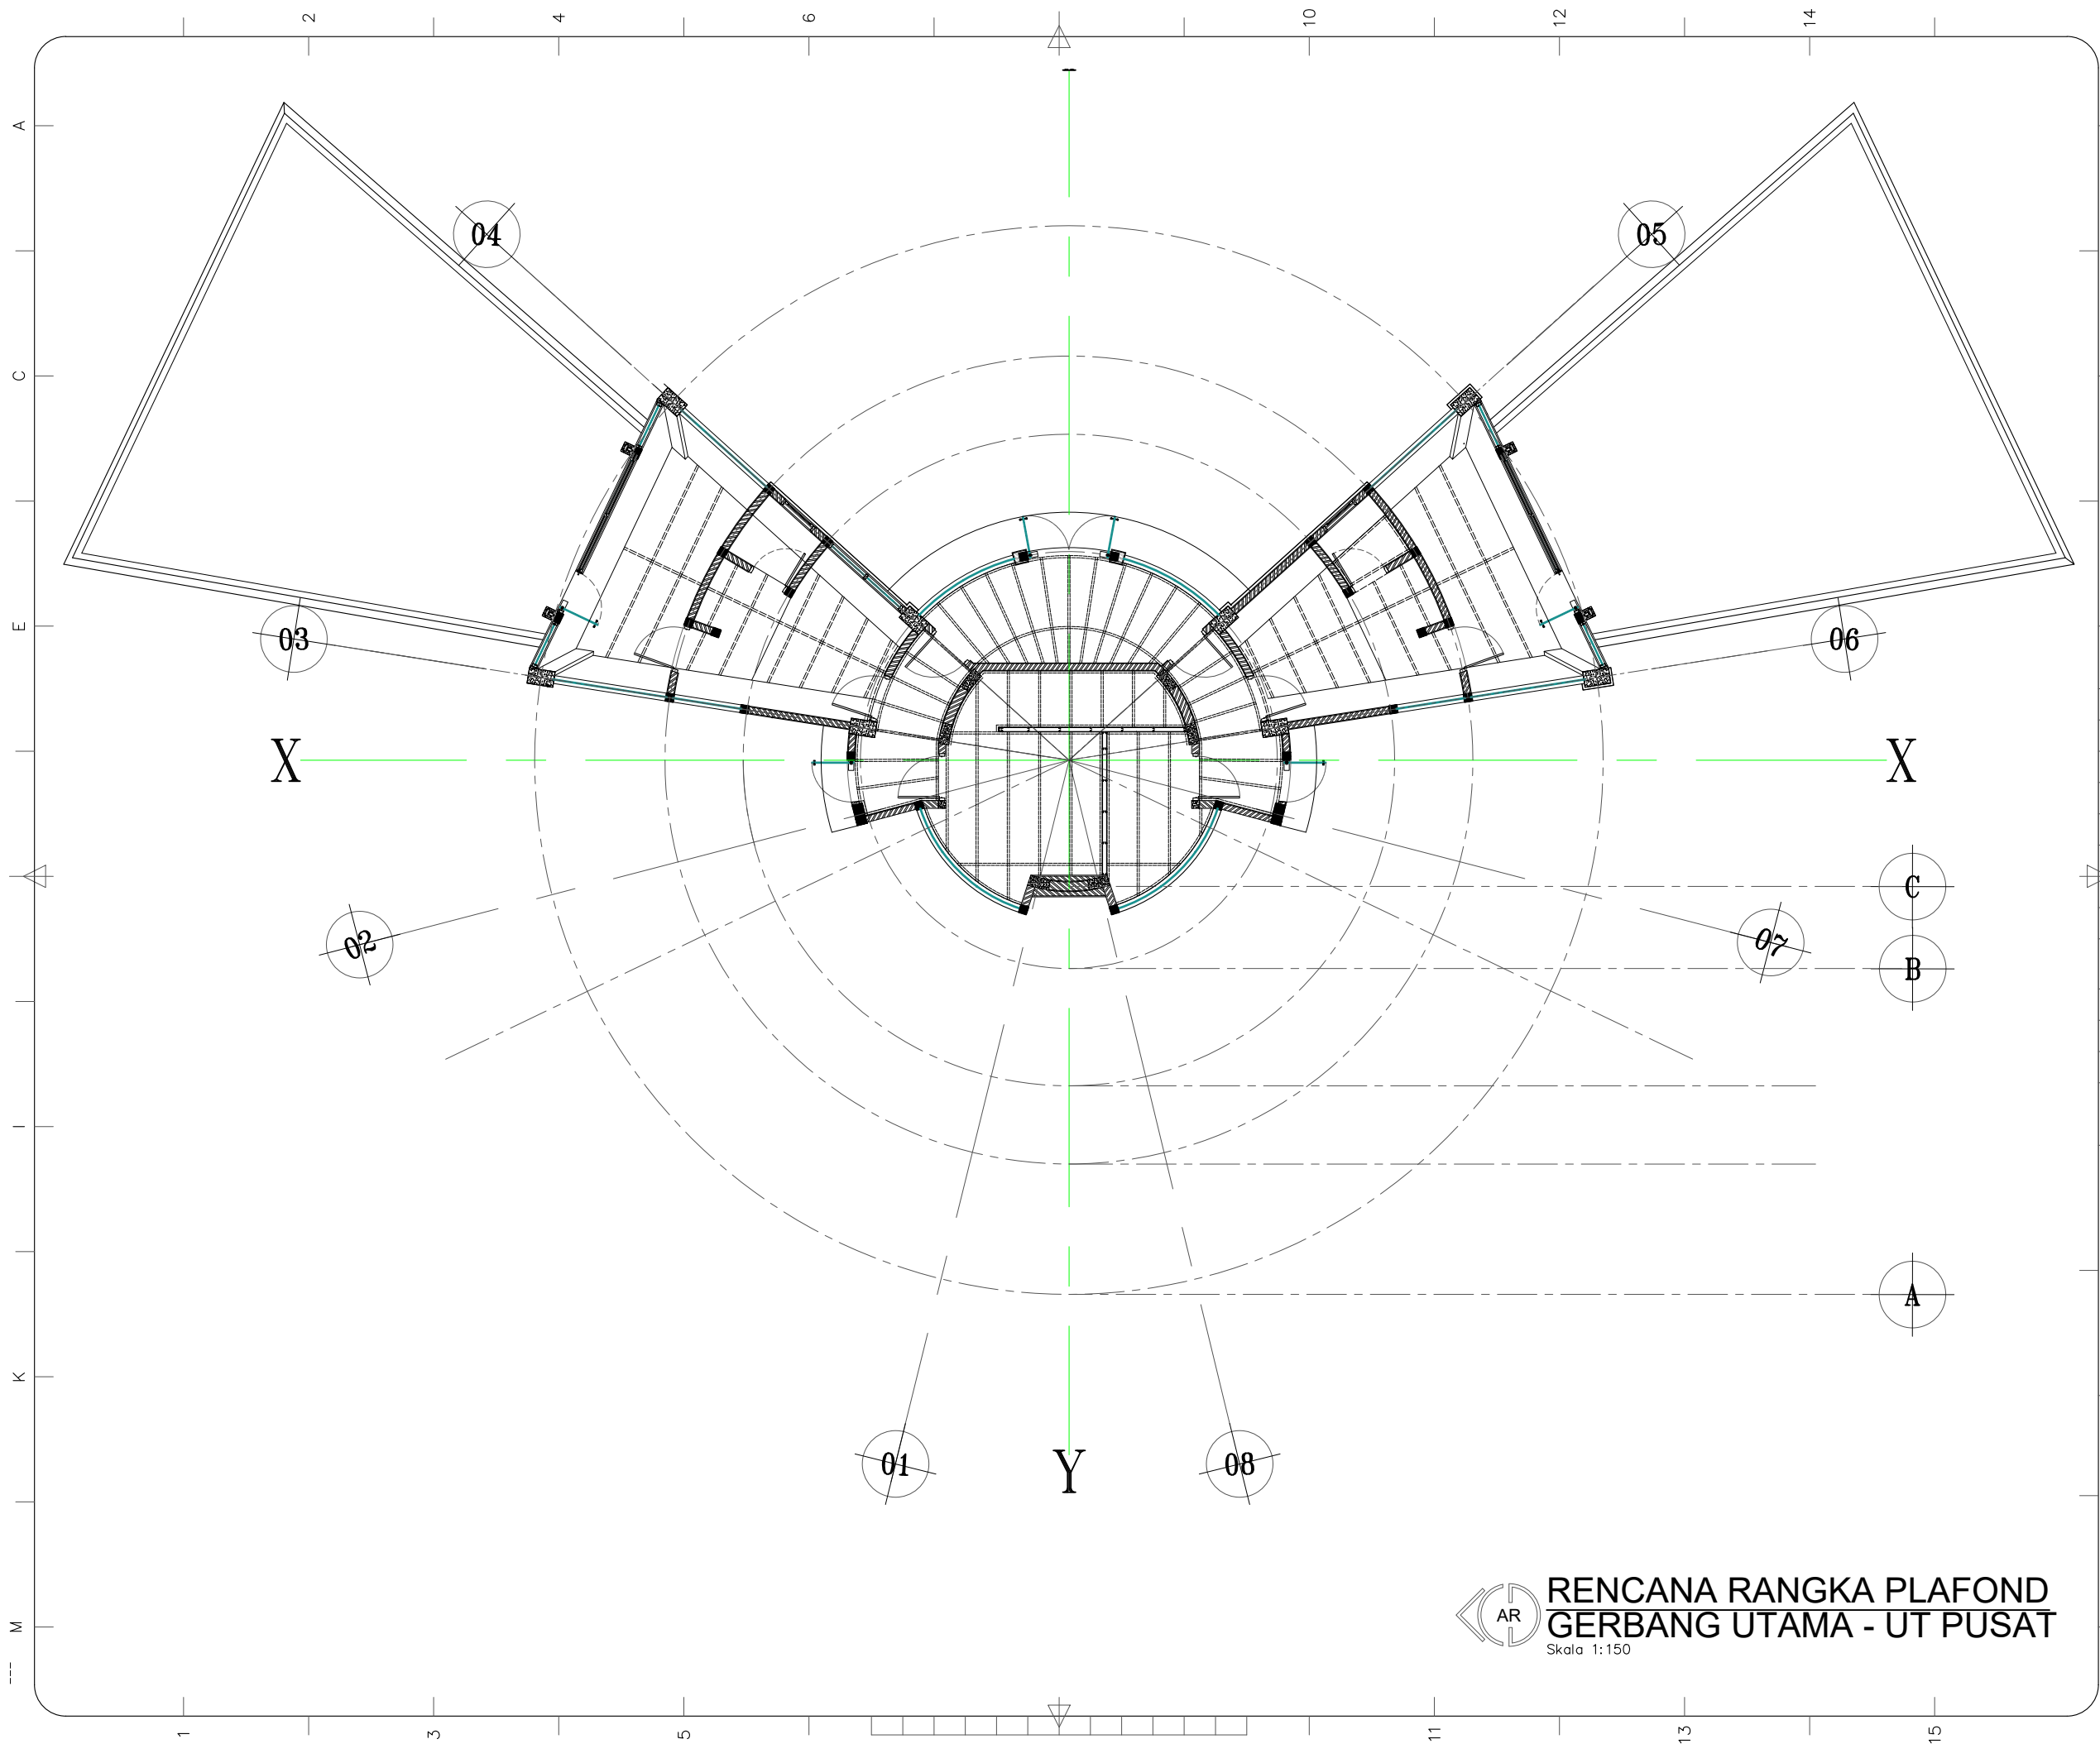
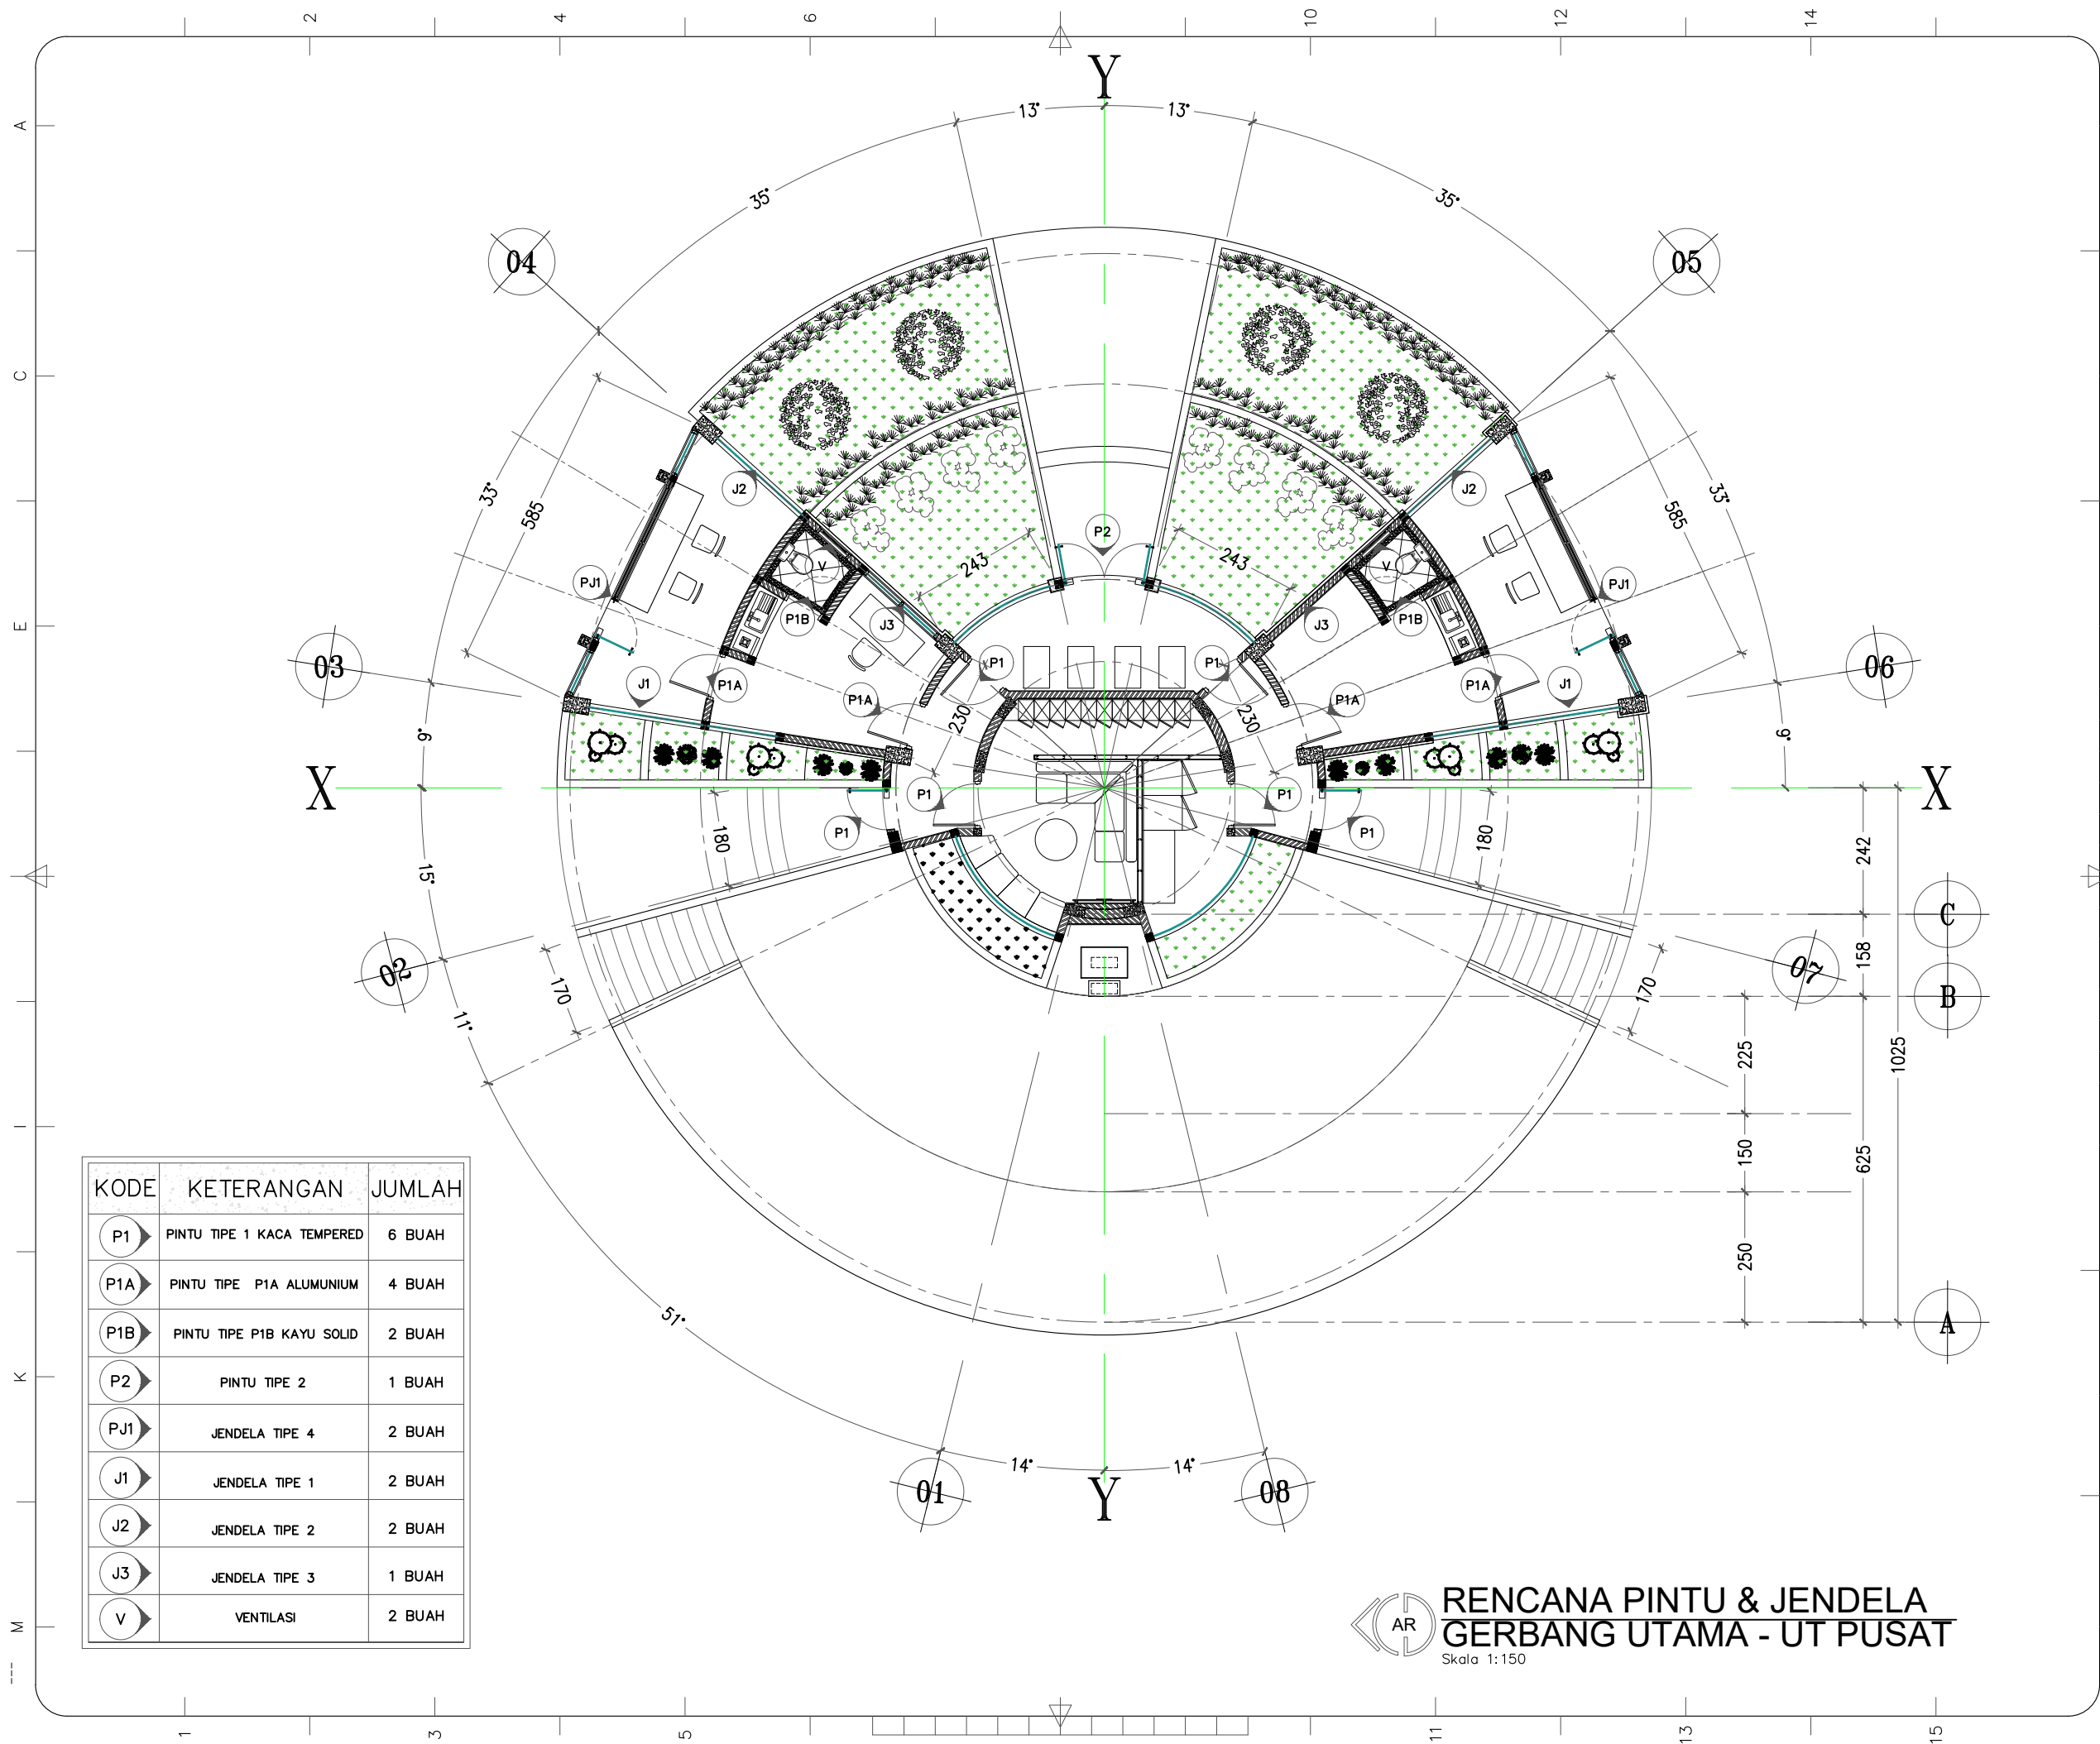

**RENCANA PLAFOND
GERBANG UTAMA - UT PUSAT**
 Skala 1:150

CATATAN			
REVISI			
NO.	URAIAN	TGL.	PARAF
PROYEK			
PEKERJAAN DAN DETAIL DESAIN PINTU GERBANG UTAMA UNIVERSITAS TERBUKA TAHUN ANGGARAN 2019			
MENYETUJUI			
PPK PENGADAAN BARANG/JASA PENGADAAN PEMBANGUNAN DAN REHABILITASI BANGUNAN, JALAN DAN JEMBATAN, DAN PENGADAAN FURNITUR UNIVERSITAS TERBUKA			
MADKHAN ANIES NIP. 19760425201010002			
TIM PENDUKUNG PPK UNIVERSITAS TERBUKA			
FIRMANSYAH, A.Md NIP. 19770405 200112 1 002			
PEMILIK			
 UNIVERSITAS TERBUKA Indonesia Open University Jalan Cabe Raya, Pondok Cabe, Pamulang, Tangerang Selatan 15418, Banten - Indonesia			
PERENCANA			
 CV. TIGA TIGA TUJUH CONSULTANT PERENCANAAN - PENGAWASAN - MANAJEMEN Jalan Pos Express 5 BTP Blok AF No. 299 Telp. (0411) 4770257 Makassar - Sulawesi Selatan			
TEAM LEADER	ABDUL WALIK M, S.T.,M.T, WI		
ARSITEK	YUDHA ERNAWAN, S.T,IAI		
STRUKTUR	A SOMPA WERUNE, ST.		
M.E.	WILDAN M. YASIN, ST		
ESTIMATOR	HARDY MARENNU, ST.		
DRAFTER	SHOFYAN HARIADI, S.Ars		
G A M B A R		S K A L A	
RENCANA PLAFOND		1:150	
NO.LEMBAR	KODE GAMBAR		
02	PST-AR-02		



**RENCANA RANGKA PLAFOND
GERBANG UTAMA - UT PUSAT**
Skala 1:150

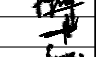CATATAN			
REVISI			
NO.	URAIAN	TGL.	PARAF
PROYEK			
PEKERJAAN DAN DETAIL DESAIN PINTU GERBANG UTAMA UNIVERSITAS TERBUKA TAHUN ANGGARAN 2019			
MENYETUJUI			
PPK PENGADAAN BARANG/JASA PENGADAAN PEMBANGUNAN DAN REHABILITASI BANGUNAN, JALAN DAN JEMBATAN, DAN PENGADAAN FURNITUR UNIVERSITAS TERBUKA			
MADKHAN ANIES NIP. 19760425201010002			
TIM PENDUKUNG PPK UNIVERSITAS TERBUKA			
FIRMANSYAH, A.Md NIP. 19770405 200112 1 002			
PEMILIK			
 UNIVERSITAS TERBUKA Indonesia Open University Jalan Cabe Raya, Pondok Cabe, Pamulang, Tangerang Selatan 15418, Banten - Indonesia			
PERENCANA			
 CV. TIGA TIGA TUJUH CONSULTANT PERENCANAAN - PENGAWASAN - MANAJEMEN Jalan Pos Express 5 BTP Blok AF No. 299 Telp. (0411) 4770257 Makassar - Sulawesi Selatan			
TEAM LEADER	ABDUL WALIK M, S.T.,M.T, WI		
ARSITEK	YUDHA ERNAWAN, S.T,IAI		
STRUKTUR	A SOMPA WERUNE, ST.		
M.E.	WILDAN M. YASIN, ST		
ESTIMATOR	HARDY MARENNU, ST.		
DRAFTER	SHOFYAN HARIADI, S.Ars		
G A M B A R		S K A L A	
RENCANA RANGKA PLAFOND		1:150	
NO.LEMBAR	KODE GAMBAR		
03	PST-AR-03		



KODE	KETERANGAN	JUMLAH
P1	PINTU TIPE 1 KACA TEMPERED	6 BUAH
P1A	PINTU TIPE P1A ALUMINIUM	4 BUAH
P1B	PINTU TIPE P1B KAYU SOLID	2 BUAH
P2	PINTU TIPE 2	1 BUAH
PJ1	JENDELA TIPE 4	2 BUAH
J1	JENDELA TIPE 1	2 BUAH
J2	JENDELA TIPE 2	2 BUAH
J3	JENDELA TIPE 3	1 BUAH
V	VENTILASI	2 BUAH


RENCANA PINTU & JENDELA GERBANG UTAMA - UT PUSAT
 Skala 1:150

CATATAN

REVISI NO.	URAIAN	TGL.	PARAF

PROYEK

PEKERJAAN DAN DETAIL
DESAIN PINTU GERBANG UTAMA
UNIVERSITAS TERBUKA
TAHUN ANGGARAN 2019

MENYETUJUI


PPK PENGADAAN BARANG/JASA
PENGADAAN PEMBANGUNAN DAN
REHABILITASI BANGUNAN, JALAN DAN
JEMBATAN, DAN PENGADAAN FURNITUR
UNIVERSITAS TERBUKA

MADKHAN ANIES
NIP. 19760425201010002


TIM PENDUKUNG PPK
UNIVERSITAS TERBUKA







FIRMANSYAH, A.Md
NIP. 19770405 200112 1 002

PEMILIK


UNIVERSITAS TERBUKA
 Indonesia Open University
 Jalan Cabe Raya, Pondok Cabe, Pamulang, Tangerang Selatan 15418,
 Banten - Indonesia

PERENCANA



CV. TIGA TIGA TUJUH CONSULTANT
 PERENCANAAN - PENGAWASAN - MANAJEMEN
 Jalan Pos Express 5 BTP Blok AF No. 299
 Telp. (0411) 4770297 Makassar - Sulawesi Selatan

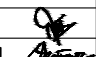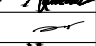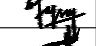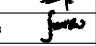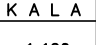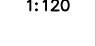TEAM LEADER	ABDUL MALIK M, S.T.,M.T, WI	
ARSITEK	YUDHA ERNAWAN, S.TJAI	
STRUKTUR	A SOMPA WERUNE, ST.	
M.E.	WILDAN M. YASIN, S.T	
ESTIMATOR	HARDY MARENNU, ST.	
DRAFTER	SHOFYAN HARIADI, S.Ars	

G A M B A R S K A L A

RENCANA PINTU & JENDELA 1:120

NO.LEMBAR	KODE GAMBAR
04	PST-AR-04

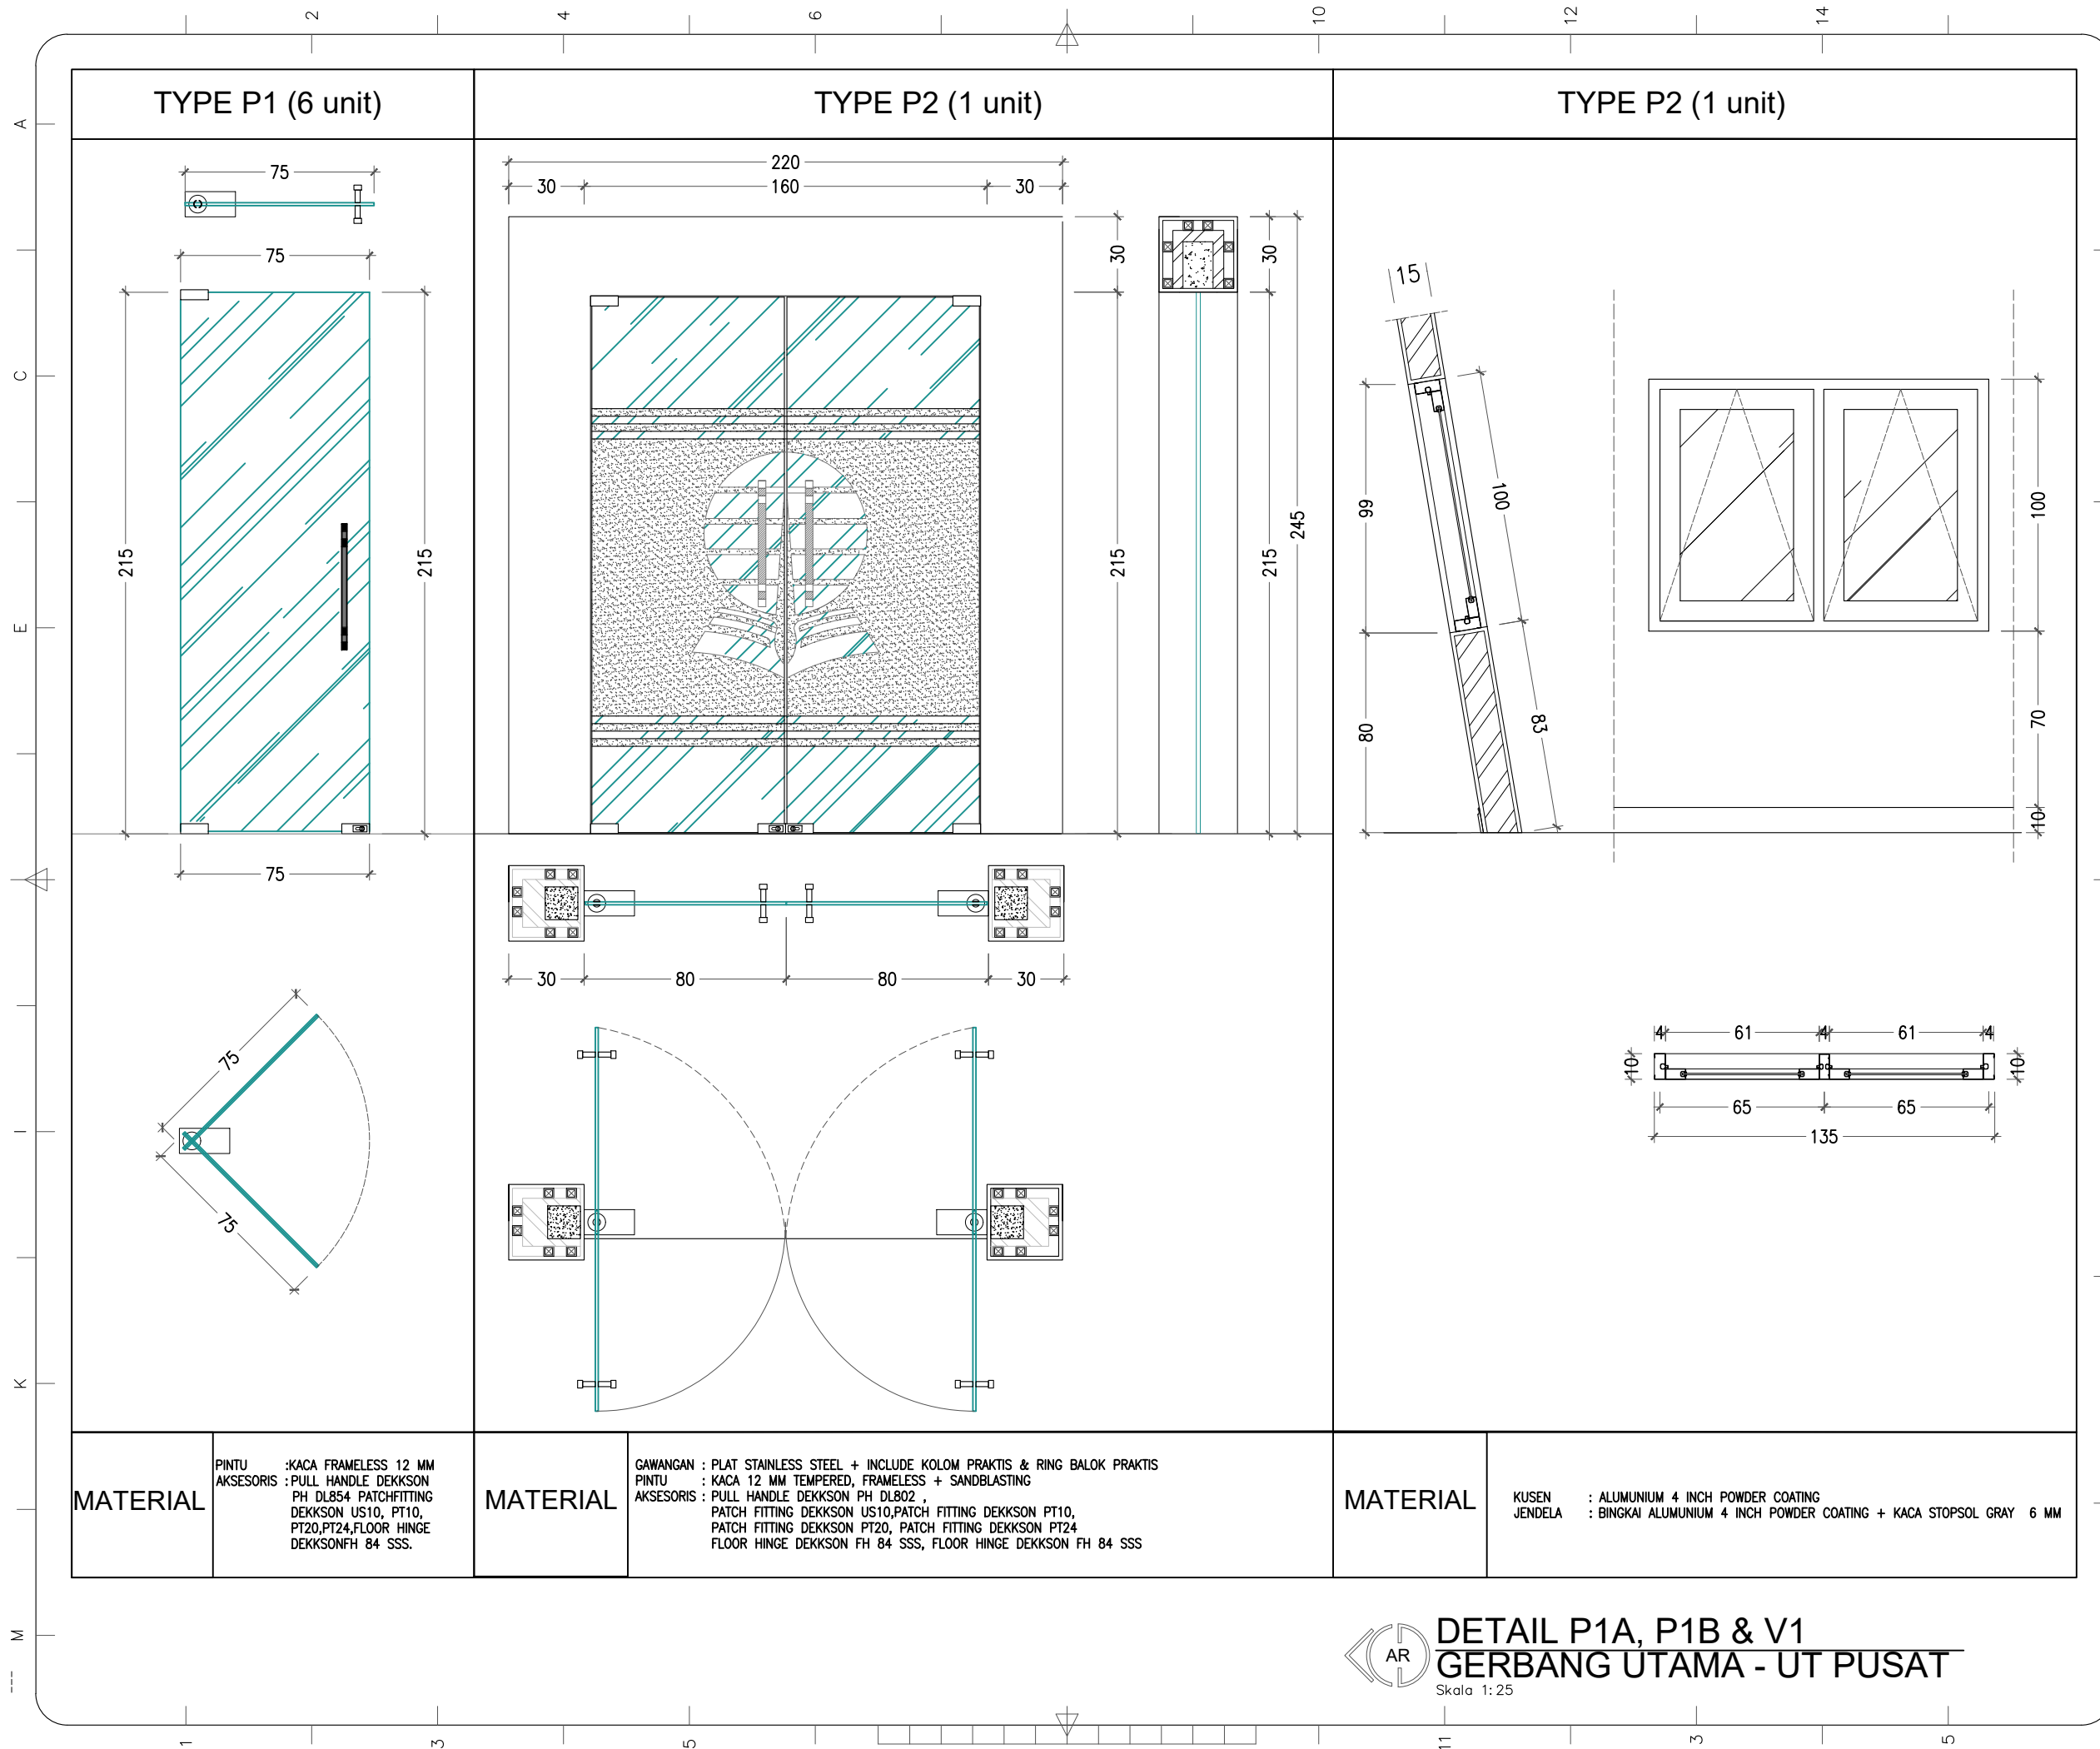

MATERIAL

PINTU : KACA FRAMELESS 12 MM
 AKSESORIS : PULL HANDLE DEKKSON PH DL854, PATCHFITTING DEKKSON US10, PT10, PT20, PT24, FLOOR HINGE DEKKSONFH 84 SSS.

MATERIAL

GAWANGAN : PLAT STAINLESS STEEL + INCLUDE KOLOM PRAKTIS & RING BALOK PRAKTIS
 PINTU : KACA 12 MM TEMPERED, FRAMELESS + SANDBLASTING
 AKSESORIS : PULL HANDLE DEKKSON PH DL802, PATCH FITTING DEKKSON US10, PATCH FITTING DEKKSON PT10, PATCH FITTING DEKKSON PT20, PATCH FITTING DEKKSON PT24, FLOOR HINGE DEKKSON FH 84 SSS, FLOOR HINGE DEKKSON FH 84 SSS

MATERIAL

KUSEN : ALUMUNUM 4 INCH POWDER COATING
 JENDELA : BINGKAI ALUMUNUM 4 INCH POWDER COATING + KACA STOPSOL GRAY 6 MM

DETAIL P1A, P1B & V1
GERBANG UTAMA - UT PUSAT
 Skala 1:25

CATATAN

REVISI NO.	URAIAN	TGL.	PARAF

PROYEK

PEKERJAAN DAN DETAIL
 DESAIN PINTU GERBANG UTAMA
 UNIVERSITAS TERBUKA
 TAHUN ANGGARAN 2019

MENYETUJUI

PPK PENGADAAN BARANG/JASA
 PENGADAAN PEMBANGUNAN DAN
 REHABILITASI BANGUNAN, JALAN DAN
 JEMBATAN, DAN PENGADAAN FURNITUR
 UNIVERSITAS TERBUKA

MADKHAN ANIES
 NIP. 19760425201010002

TIM PENDUKUNG PPK
 UNIVERSITAS TERBUKA

FIRMANSYAH, A.Md
 NIP. 19770405 200112 1 002

PEMILIK

UNIVERSITAS TERBUKA
 Indonesia Open University
 Jalan Cabe Raya, Pondok Cabe, Pamulang, Tangerang Selatan 15418,
 Banten - Indonesia

PERENCANA


CV. TIGA TIGA TUJUH CONSULTANT
 PERENCANAAN - PENGAWASAN - MANAJEMEN
 Jalan Pos Express 5 BTP Blok AF No. 299
 Telp. (0411) 4770297 Makassar - Sulawesi Selatan

TEAM LEADER	ABDUL MALIK M, S.T.,M.T, WI	
ARSITEK	YUDHA ERNAWAN, S.T,IAI	
STRUKTUR	A SOMPA WERUNE, ST.	
M.E.	WILDAN M. YASIN, S.T	
ESTIMATOR	HARDY MARENNU, ST.	
DRAFTER	SHOFYAN HARIADI, S.Ars	

G A M B A R S K A L A

DETAIL P1A, P1B & V1 1:25

NO.LEMBAR	KODE GAMBAR
05	PST-AR-05

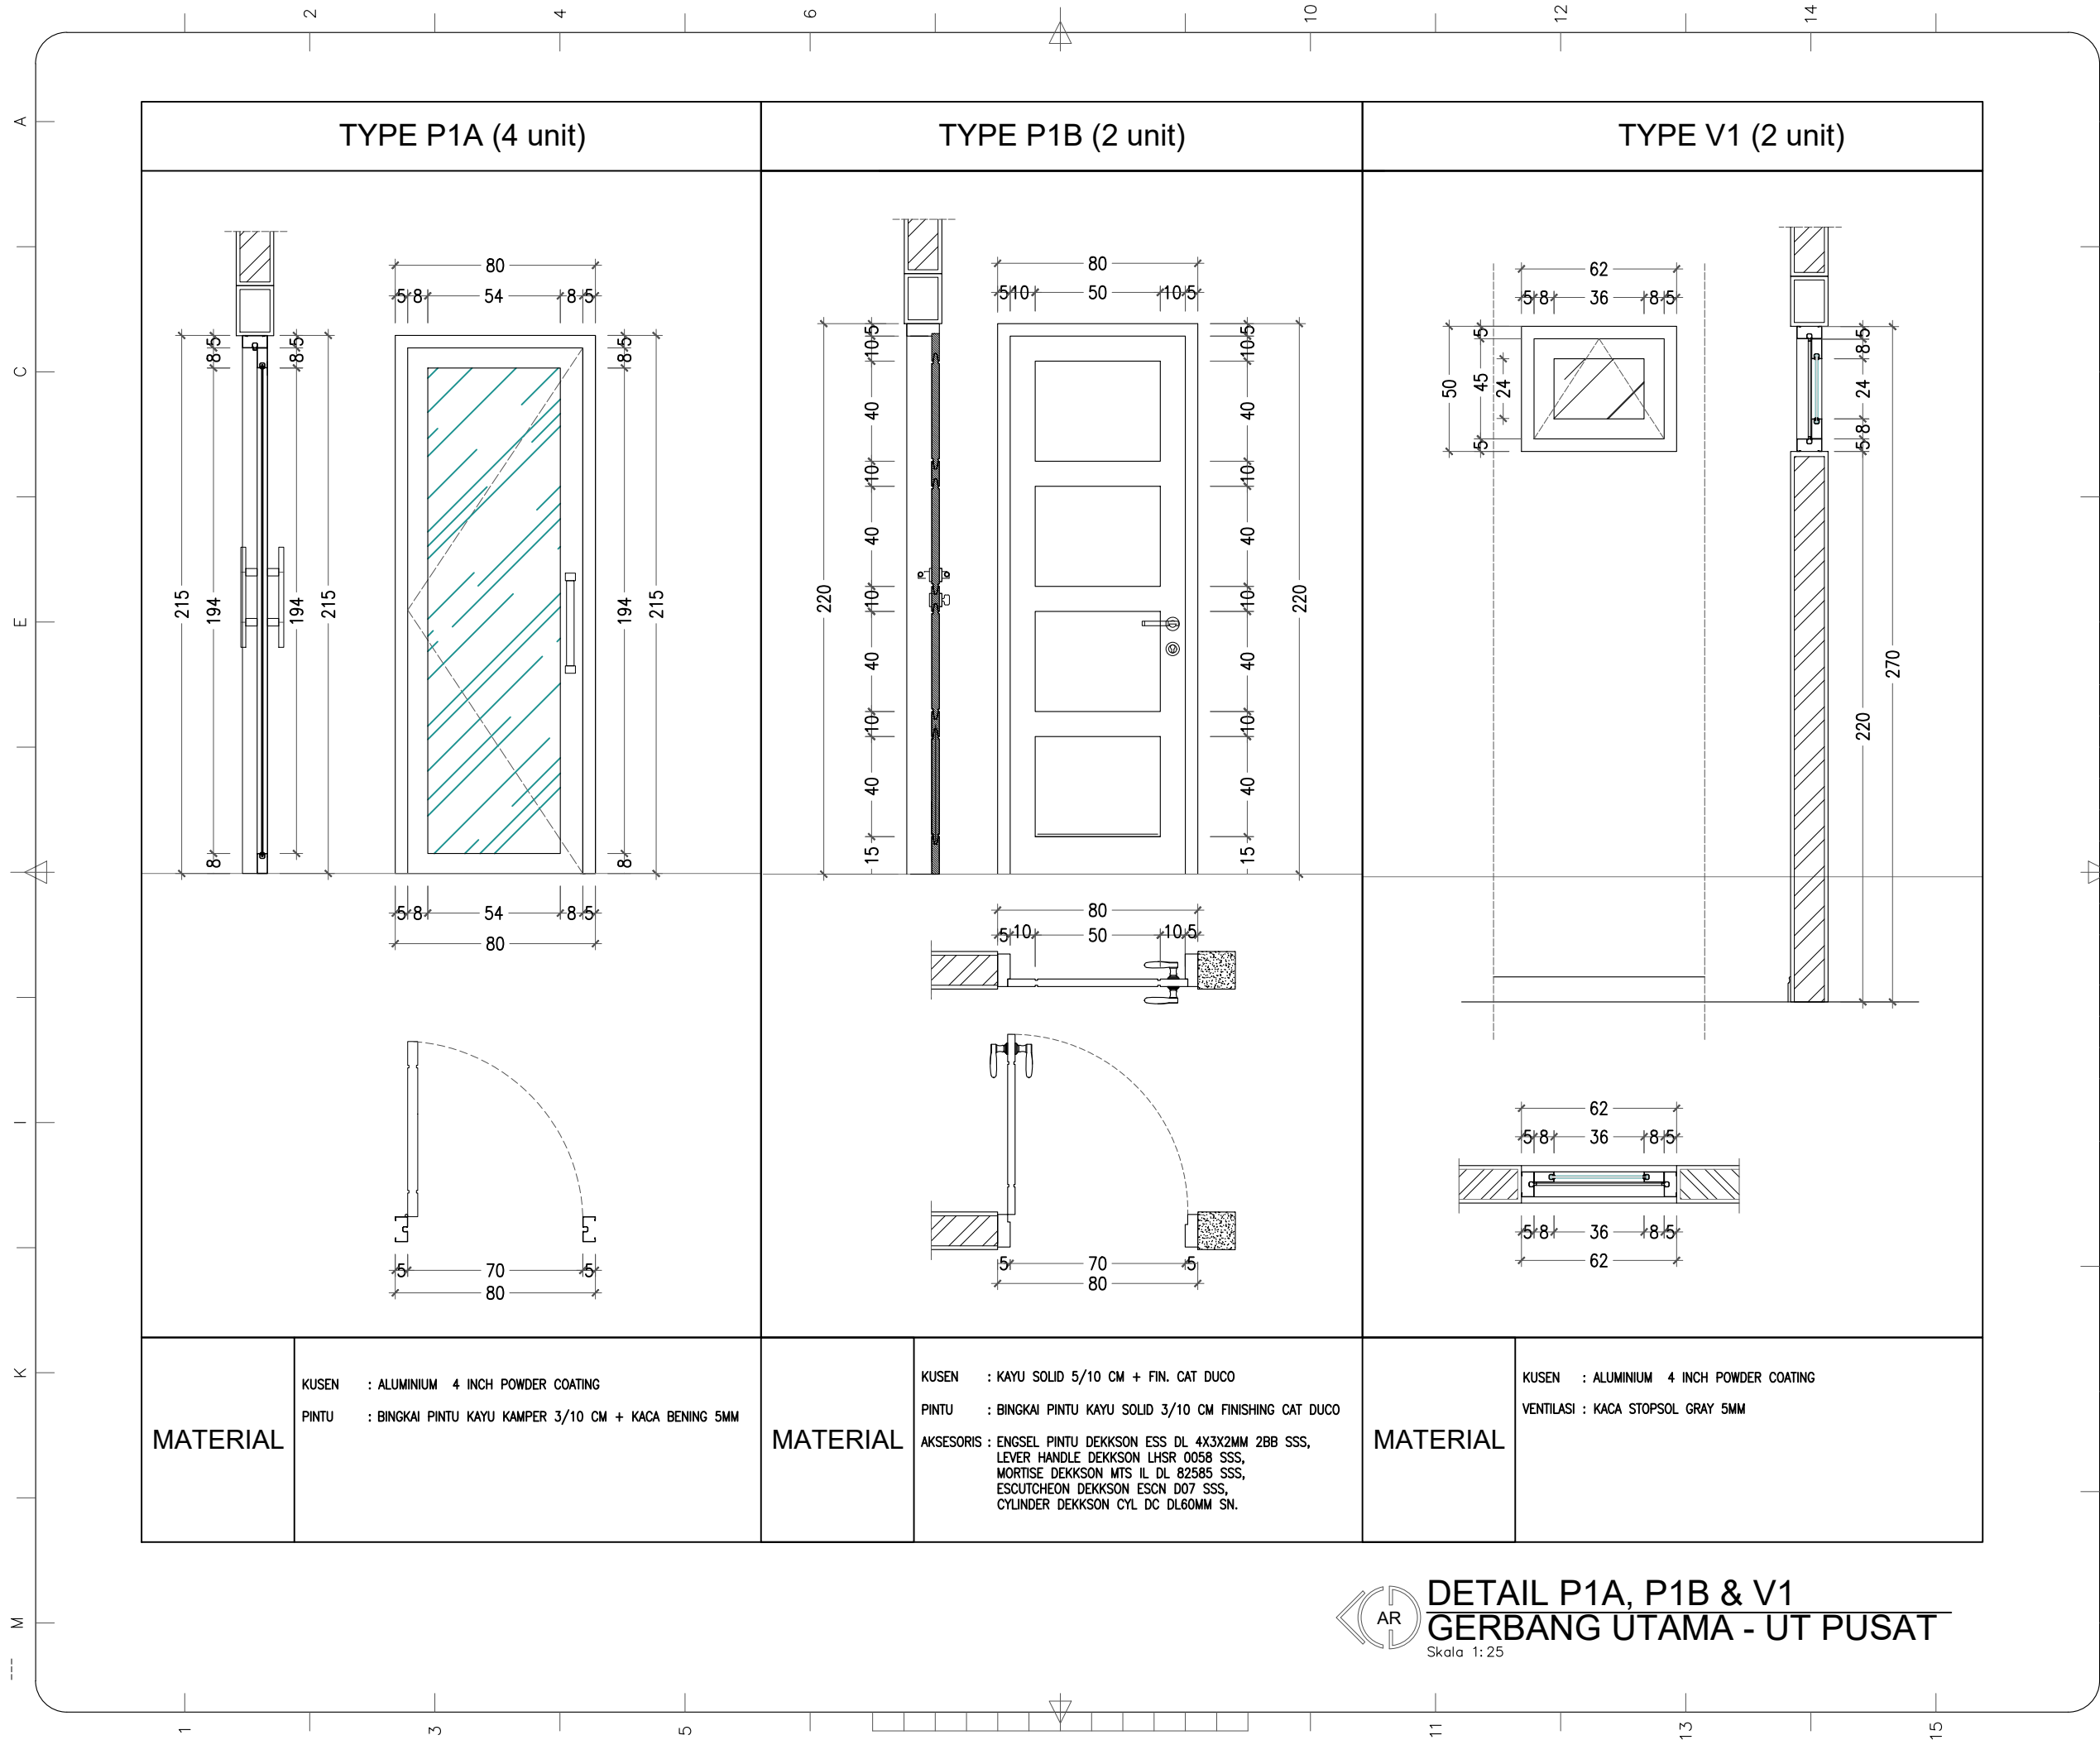

MATERIAL

KUSEN : ALUMINIUM 4 INCH POWDER COATING
 PINTU : BINGKAI PINTU KAYU KAMPER 3/10 CM + KACA BENING 5MM









MATERIAL


KUSEN : KAYU SOLID 5/10 CM + FIN. CAT DUCCO
 PINTU : BINGKAI PINTU KAYU SOLID 3/10 CM FINISHING CAT DUCCO
 AKSESORIS : ENGSEL PINTU DEKKSON ESS DL 4X3X2MM 2BB SSS,
 LEVER HANDLE DEKKSON LHSR 0058 SSS,
 MORTISE DEKKSON MTS IL DL 82585 SSS,
 ESCUTCHEON DEKKSON ESCN D07 SSS,
 CYLINDER DEKKSON CYL DC DL60MM SN.

MATERIAL

KUSEN : ALUMINIUM 4 INCH POWDER COATING
 VENTILASI : KACA STOPSOL GRAY 5MM

DETAIL P1A, P1B & V1
GERBANG UTAMA - UT PUSAT
 Skala 1:25

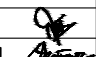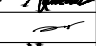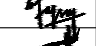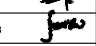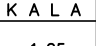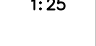CATATAN			
REVISI			
NO.	URAIAN	TGL.	PARAF
PROYEK			
PEKERJAAN DAN DETAIL DESAIN PINTU GERBANG UTAMA UNIVERSITAS TERBUKA TAHUN ANGGARAN 2019			
MENYETUJUI			
PPK PENGADAAN BARANG/JASA PENGADAAN PEMBANGUNAN DAN REHABILITASI BANGUNAN, JALAN DAN JEMBATAN, DAN PENGADAAN FURNITUR UNIVERSITAS TERBUKA			
MADKHAN ANIES NIP. 19760425201010002			
TIM PENDUKUNG PPK UNIVERSITAS TERBUKA			
FIRMANSYAH, A.Md NIP. 19770405 200112 1 002			
PEMILIK			
 UNIVERSITAS TERBUKA Indonesia Open University Jalan Cabe Raya, Pondok Cabe, Pamulang, Tangerang Selatan 15418, Banten - Indonesia			
PERENCANA			
 CV. TIGA TIGA TUJUH CONSULTANT PERENCANAAN - PENGAWASAN - MANAJEMEN Jalan Pos Express 5 Blok AF No. 299 Telp. (0411) 4770257 Makassar - Sulawesi Selatan			
TEAM LEADER	ABDUL MALIK M, S.T.,M.T, WI		
ARSITEK	YUDHA ERNAWAN, S.TJAI		
STRUKTUR	A SOMPA WERUNE, ST.		
M.E.	WILDAN M. YASIN, S.T		
ESTIMATOR	HARDY MARENNU, ST.		
DRAFTER	SHOFYAN HARIADI, S.Ars		
G A M B A R		S K A L A	
DETAIL P1A, P1B & V1		1:25	
NO.LEMBAR	KODE GAMBAR		
06	PST-AR-06		

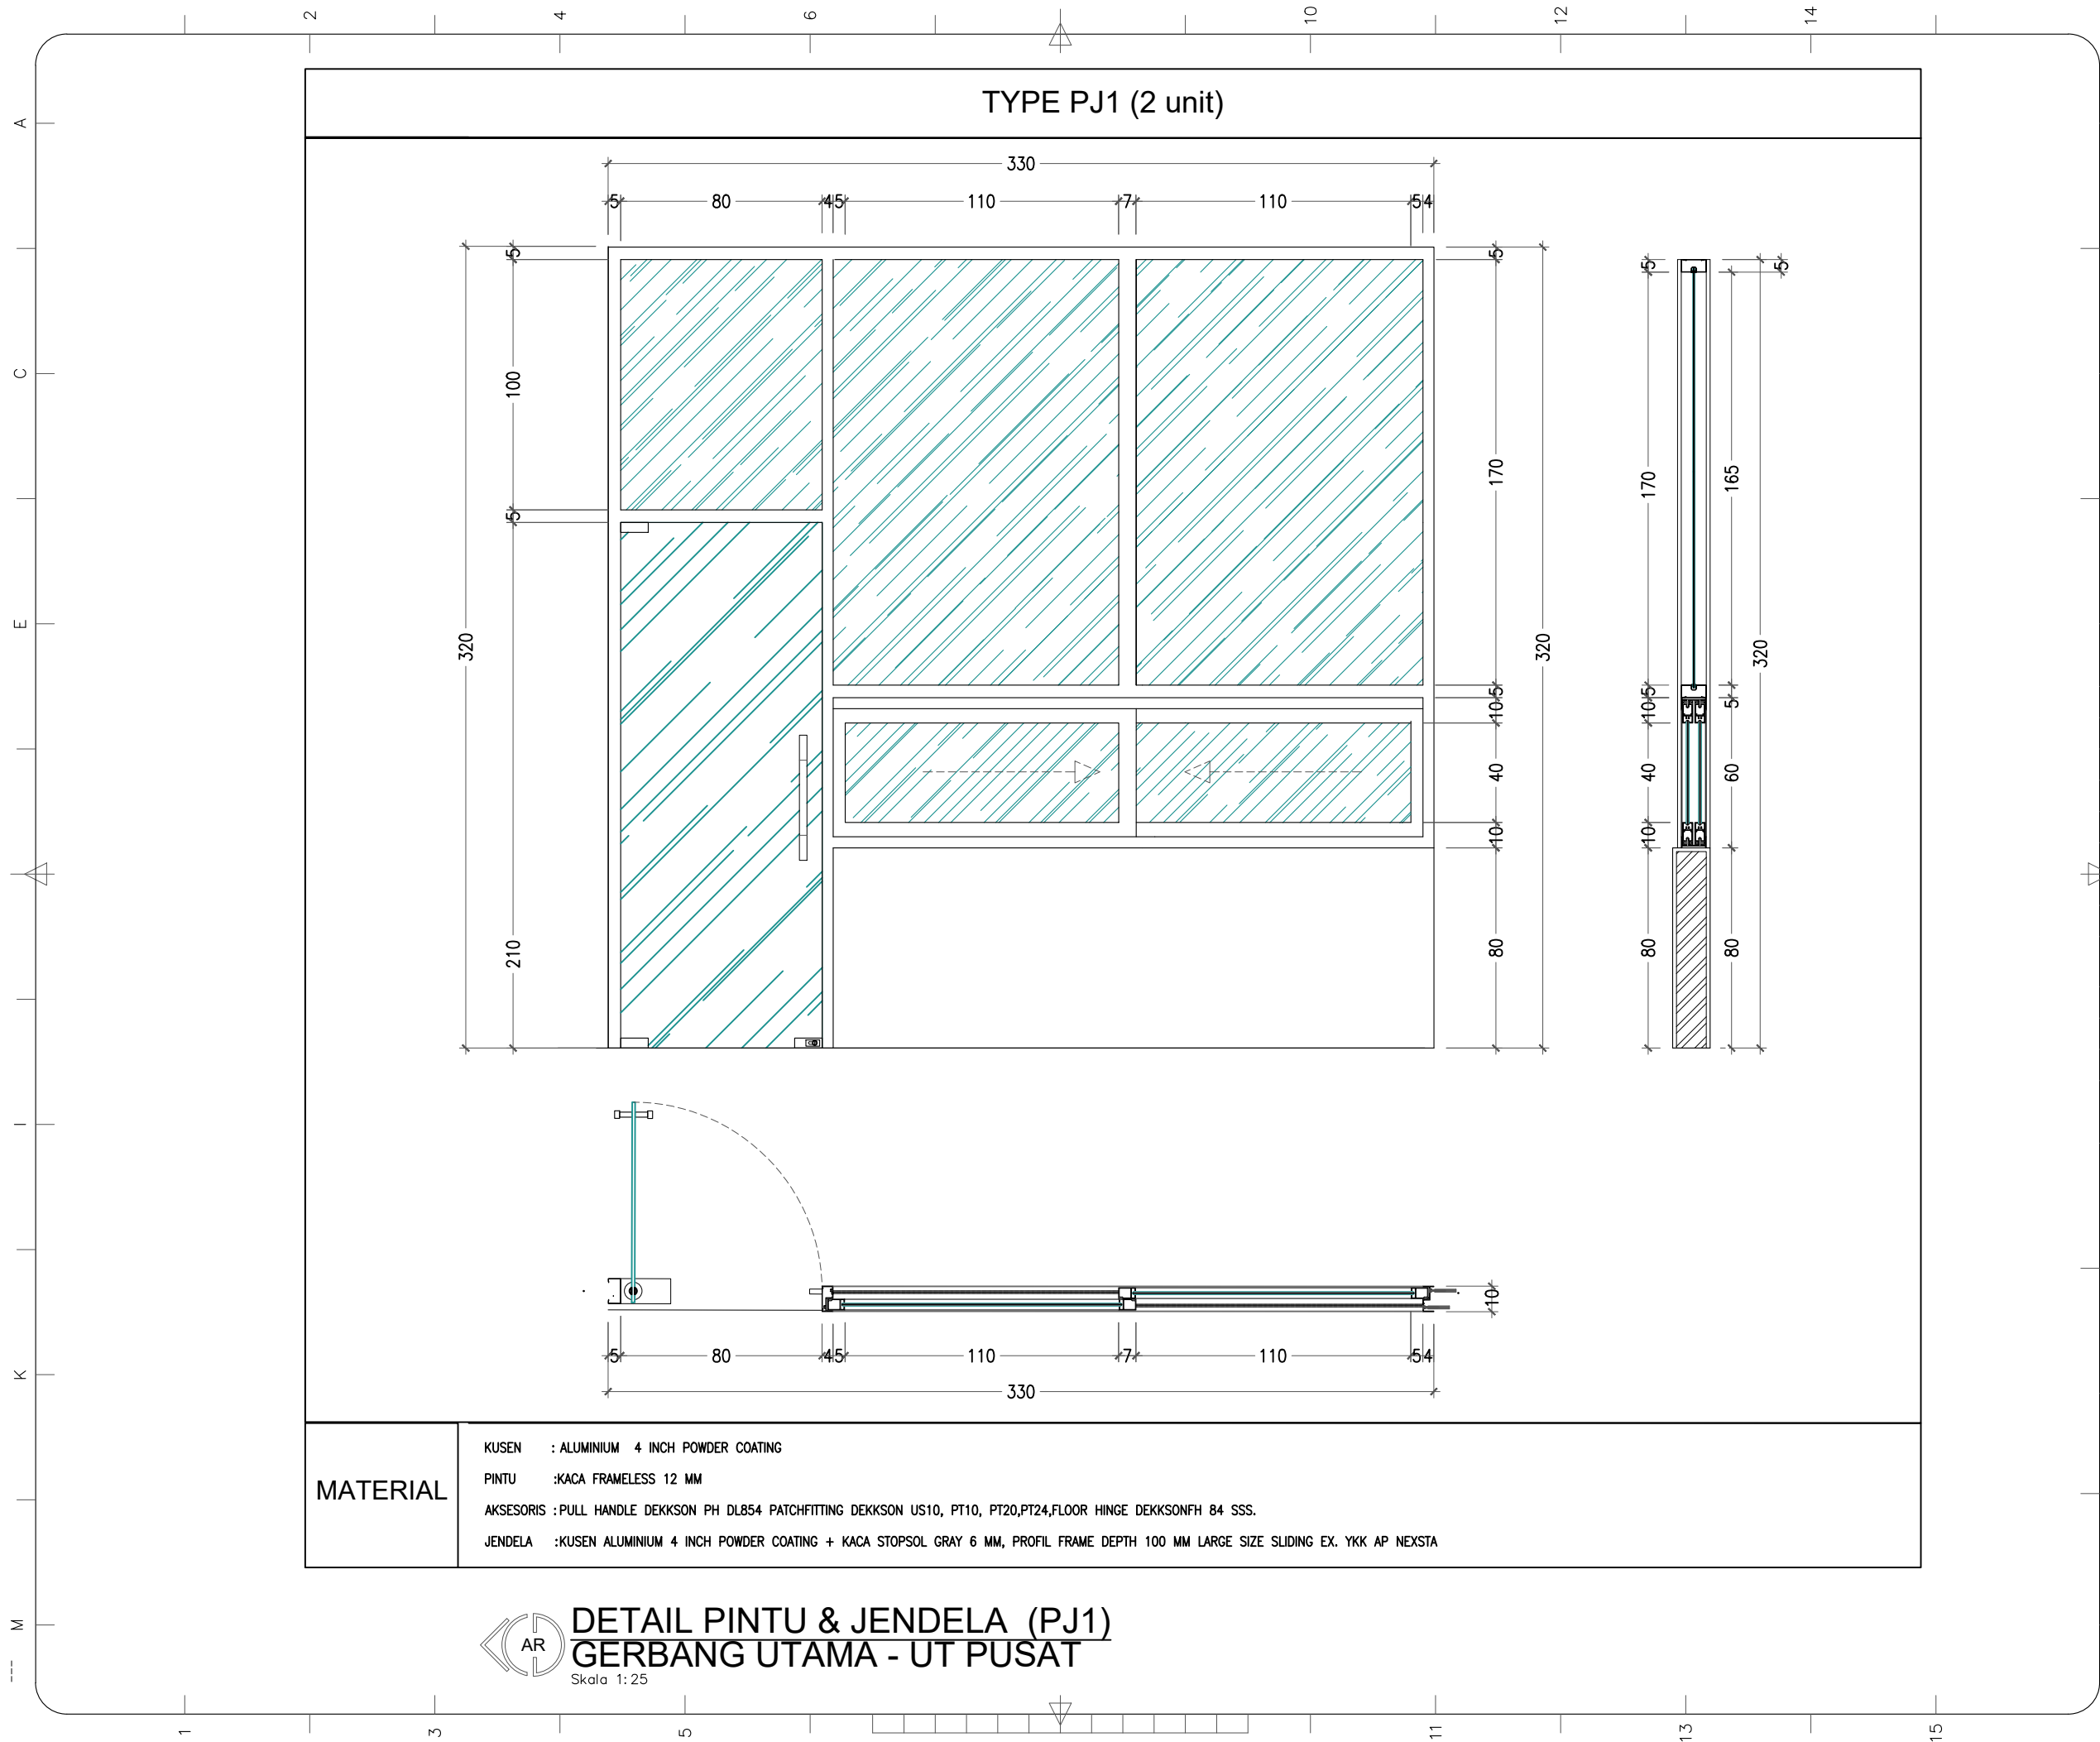

MATERIAL

- KUSEN : ALUMINIUM 4 INCH POWDER COATING
- PINTU : KACA FRAMELESS 12 MM
- AKSESORIS : PULL HANDLE DEKKSON PH DL854 PATCHFITTING DEKKSON US10, PT10, PT20, PT24, FLOOR HINGE DEKKSONFH 84 SSS.
- JENDELA : KUSEN ALUMINIUM 4 INCH POWDER COATING + KACA STOPSOL GRAY 6 MM, PROFIL FRAME DEPTH 100 MM LARGE SIZE SLIDING EX. YKK AP NEXSTA

DETAIL PINTU & JENDELA (PJ1)
GERBANG UTAMA - UT PUSAT
 Skala 1:25

C A T A T A N

REVISI NO.	URAIAN	TGL.	PARAF

PROYEK

PEKERJAAN DAN DETAIL
 DESAIN PINTU GERBANG UTAMA
 UNIVERSITAS TERBUKA
 TAHUN ANGGARAN 2019

MENYETUJUI

PPK PENGADAAN BARANG/JASA
 PENGADAAN PEMBANGUNAN DAN
 REHABILITASI BANGUNAN, JALAN DAN
 JEMBATAN, DAN PENGADAAN FURNITUR
 UNIVERSITAS TERBUKA

MADKHAN ANIES
 NIP. 19760425201010002

TIM PENDUKUNG PPK
 UNIVERSITAS TERBUKA

FIRMANSYAH, A.Md
 NIP. 19770405 200112 1 002

PEMILIK

UNIVERSITAS TERBUKA
 Indonesia Open University
 Jalan Cabe Raya, Pondok Cabe, Pamulang, Tangerang Selatan 15418,
 Banten - Indonesia


PERENCANA

CV. TIGA TIGA TUJUH CONSULTANT
 PERENCANAAN - PENGAWASAN - MANAJEMEN
 Jalan Pos Express 5 BTP Blok AF No. 299
 Telp. (0411) 4770257 Makassar - Sulawesi Selatan

TEAM LEADER	ABDUL MALIK M, S.T.,M.T, WI	
ARSITEK	YUDHA ERNAWAN, S.T,IAI	
STRUKTUR	A SOMPA WERUNE, ST.	
M.E.	WILDAN M. YASIN, S.T	
ESTIMATOR	HARDY MARENNU, ST.	
DRAFTER	SHOFYAN HARIADI, S.Ars	

G A M B A R	S K A L A
DETAIL P1A, P1B & V1	1:25

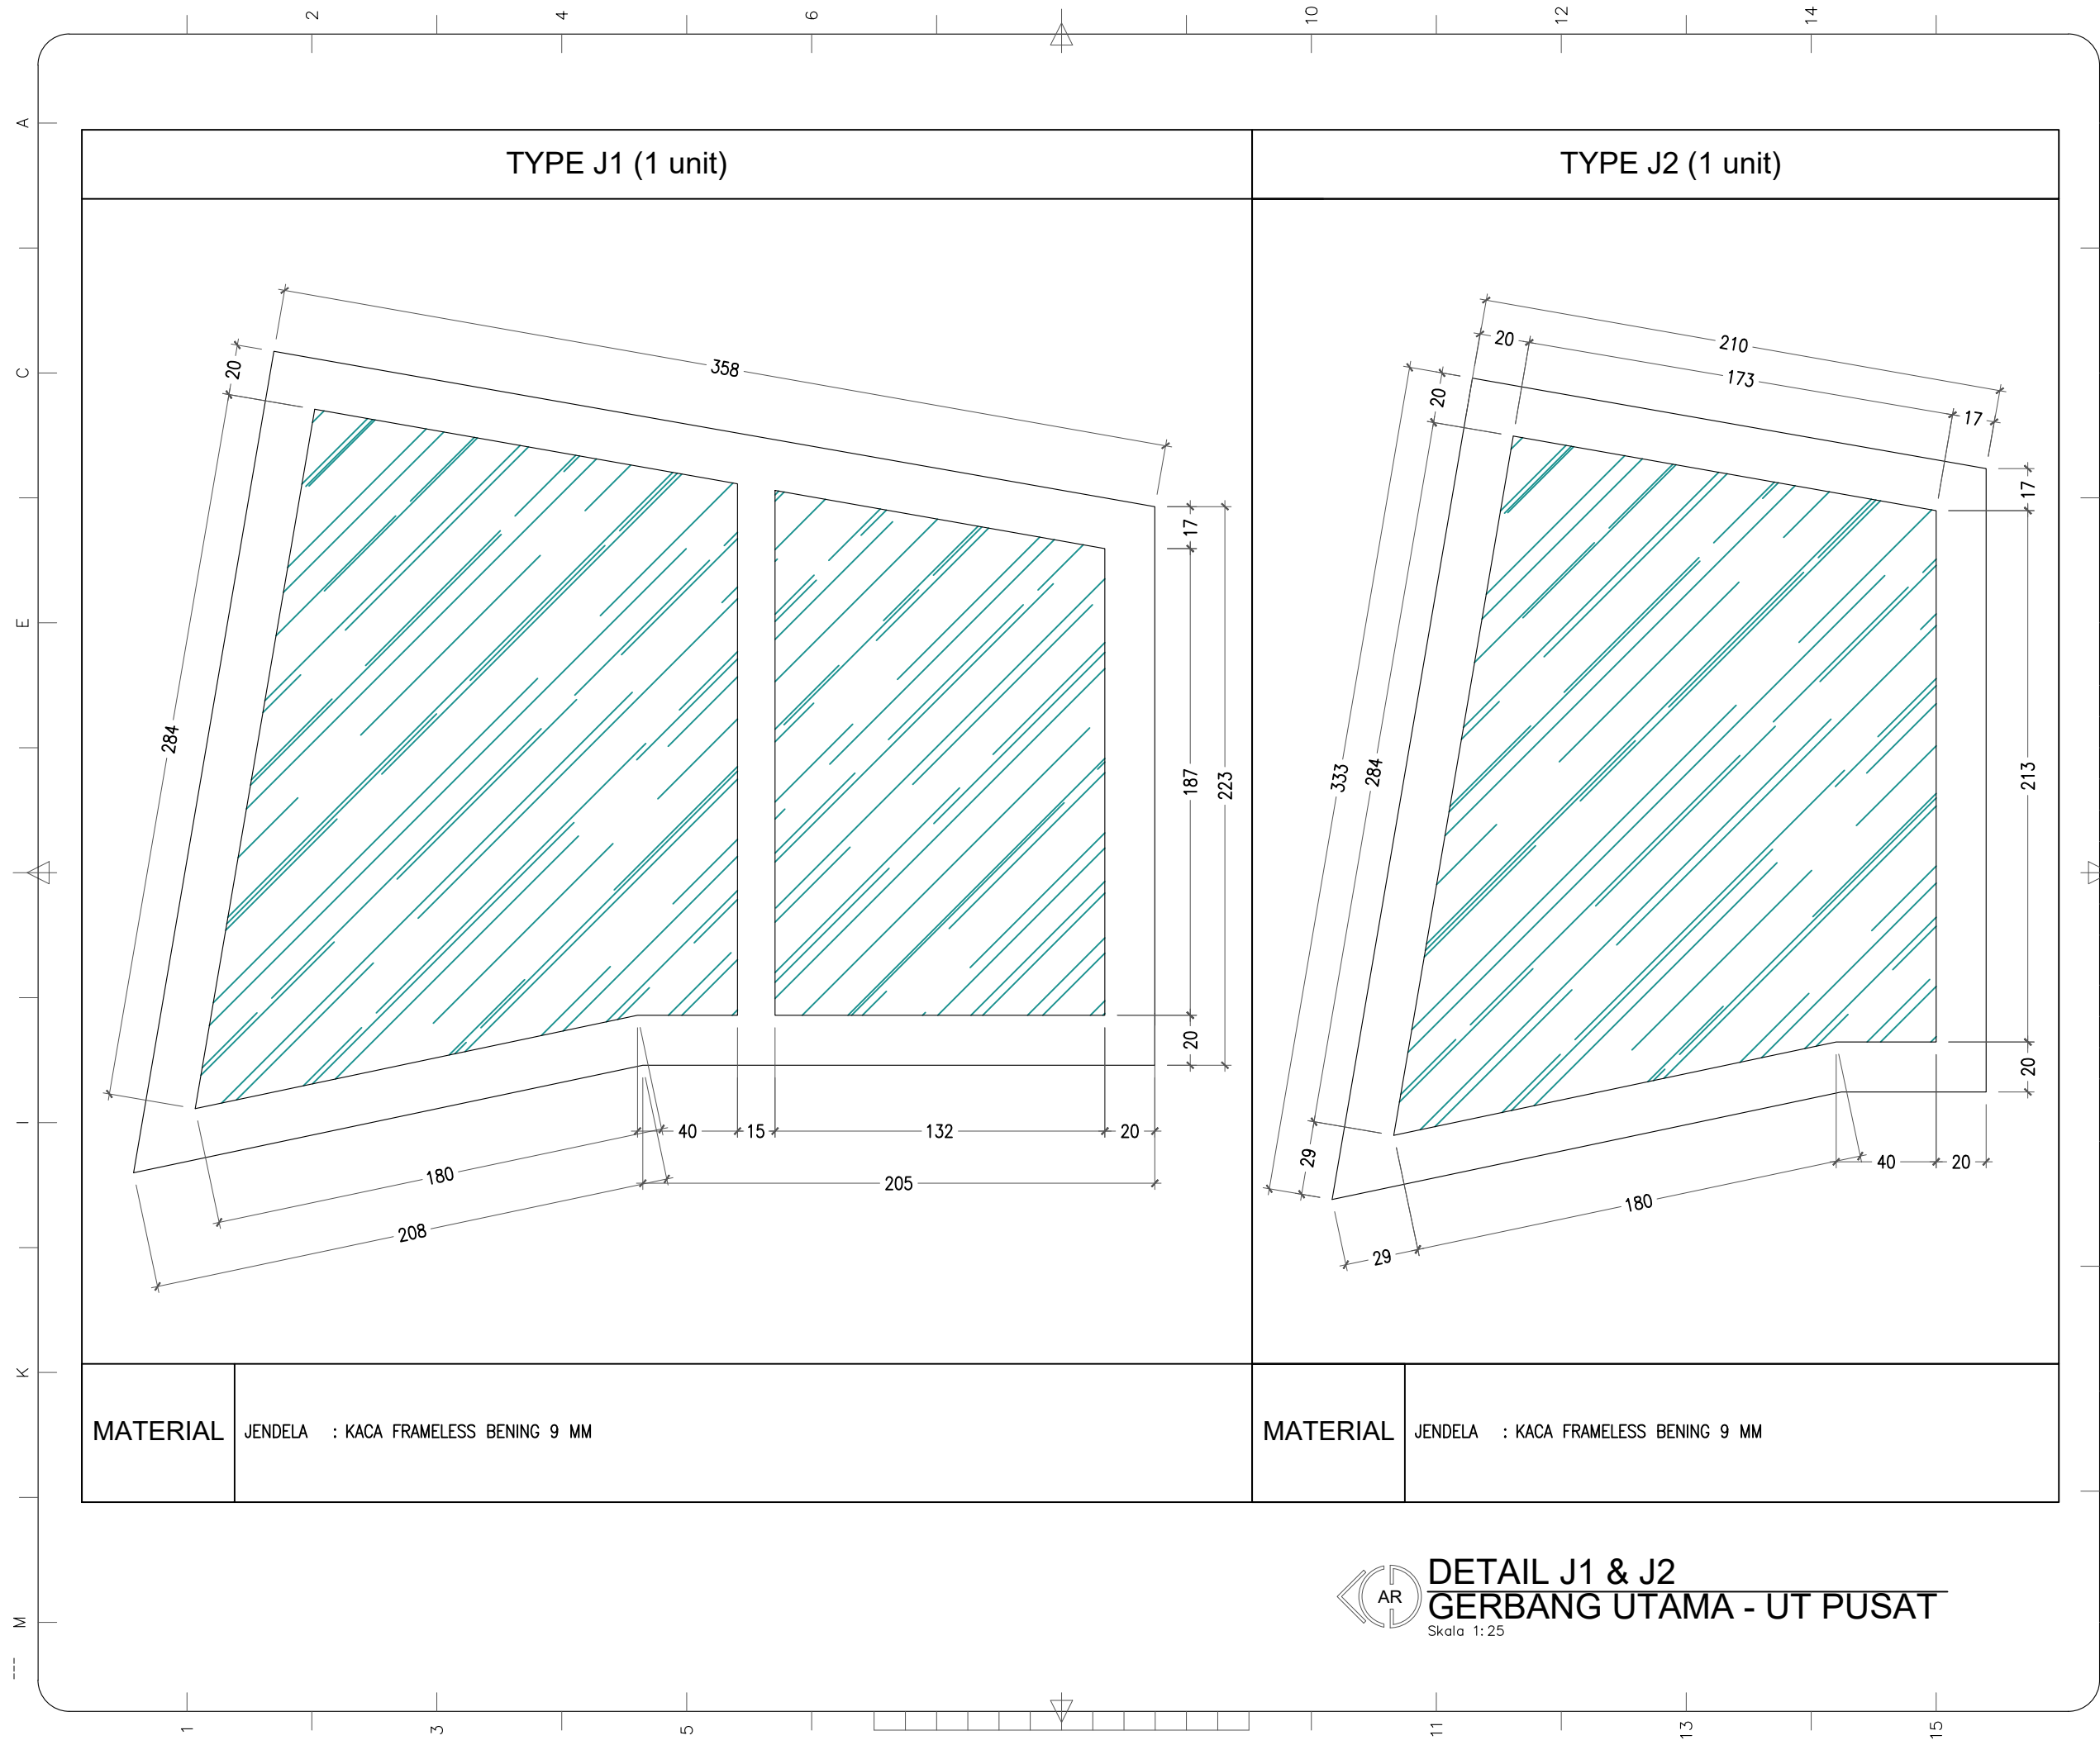

NO.LEMBAR	KODE GAMBAR
07	PST-AR-07




MATERIAL JENDELA : KACA FRAMELESS BENING 9 MM

MATERIAL JENDELA : KACA FRAMELESS BENING 9 MM



DETAIL J1 & J2
GERBANG UTAMA - UT PUSAT
 Skala 1:25

CATATAN			
REVISI			
NO.	URAIAN	TGL.	PARAF
PROYEK			
PEKERJAAN DAN DETAIL DESAIN PINTU GERBANG UTAMA UNIVERSITAS TERBUKA TAHUN ANGGARAN 2019			
MENYETUJUI			
PPK PENGADAAN BARANG/JASA PENGADAAN PEMBANGUNAN DAN REHABILITASI BANGUNAN, JALAN DAN JEMBATAN, DAN PENGADAAN FURNITUR UNIVERSITAS TERBUKA			
MADKHAN ANIES NIP. 19760425201010002			
TIM PENDUKUNG PPK UNIVERSITAS TERBUKA			
FIRMANSYAH, A.Md NIP. 19770405 200112 1 002			
PEMILIK			
 UNIVERSITAS TERBUKA Indonesia Open University Jalan Cabe Raya, Pondok Cabe, Pamulang, Tangerang Selatan 15418, Banten - Indonesia			
PERENCANA			
 CV. TIGA TIGA TUJUH CONSULTANT PERENCANAAN - PENGAWASAN - MANAJEMEN Jalan Pos Express 5 BTP Blok AF No. 299 Telp. (0411) 4770257 Makassar - Sulawesi Selatan			
TEAM LEADER	ABDUL MALIK M, S.T.,M.T, WI	[Signature]	
ARSITEK	YUDHA ERNAWAN, S.T,IAI	[Signature]	
STRUKTUR	A SOMPA WERUNE, ST.	[Signature]	
M.E.	WILDAN M. YASIN, S.T	[Signature]	
ESTIMATOR	HARDY MARENNU, ST.	[Signature]	
DRAFTER	SHOFYAN HARIADI, S.Ars	[Signature]	
G A M B A R		S K A L A	
DETAIL J1 DAN J2		1:25	
NO.LEMBAR	KODE GAMBAR		
08	PST-AR-08		

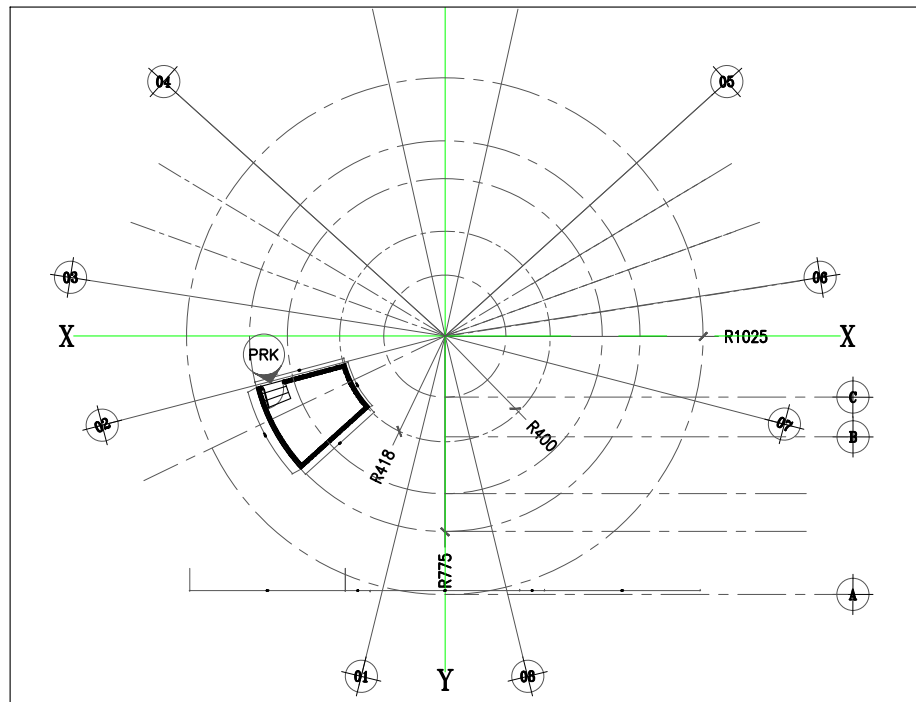

TYPE PRK (1 BUAH)

KODE	KETERANGAN	JUMLAH
PRK	PINTU RUANG KONTROL PINTU BESI	1 BUAH

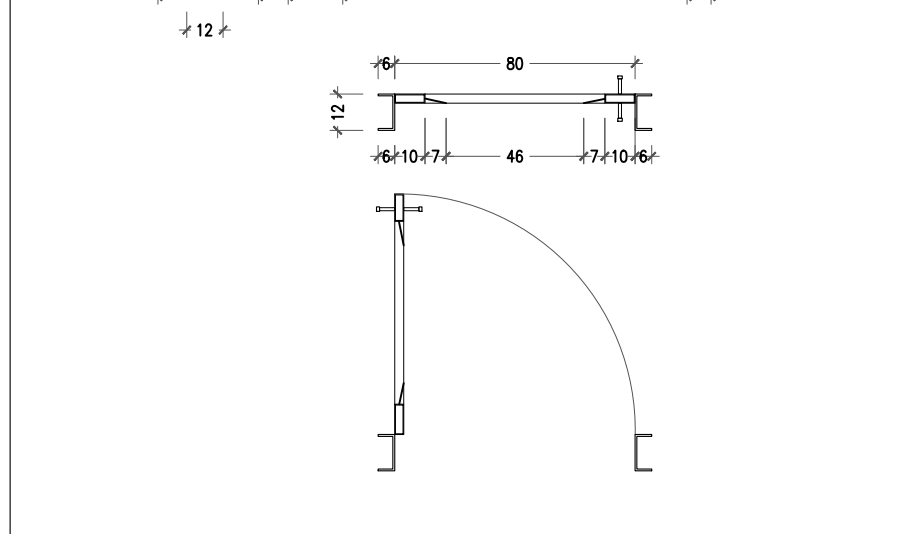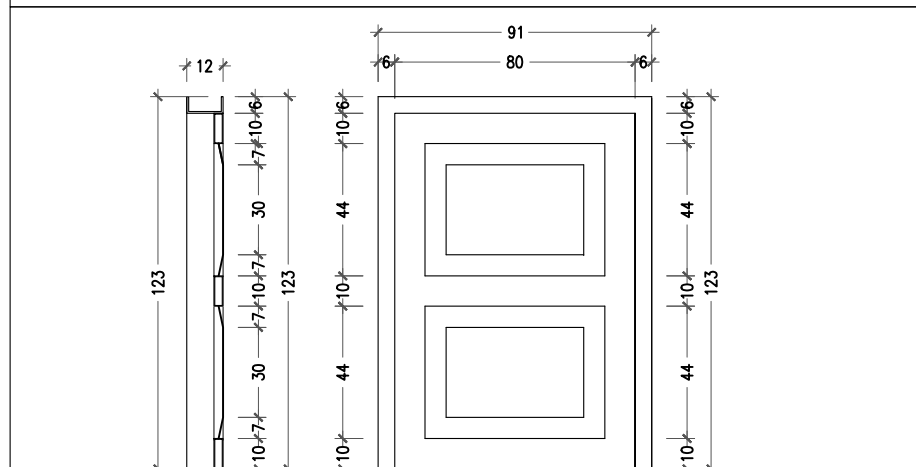

MATERIAL	DETAIL
KUSEN	: UNP 120X55X6MM FINISHING DUCO
PINTU	: BINGKAI PINTU HOLLOW 100X30MM FINISHING DUCO DAUN PINTU BESI PLAT 2MM, FINISHING DUCO

RENC. PINTU RG. KONTROL GERBANG UTAMA - UT PUSAT
Skala 1:300

DETAIL PRK RG. KONTROL
Skala 1:25

CATATAN

REVISI NO.	URAIAN	TGL.	PARAF

PROYEK

PEKERJAAN DAN DETAIL DESAIN PINTU GERBANG UTAMA UNIVERSITAS TERBUKA TAHUN ANGGARAN 2019

MENYETUJUI


PPK PENGADAAN BARANG/JASA PENGADAAN PEMBANGUNAN DAN REHABILITASI BANGUNAN, JALAN DAN JEMBATAN, DAN PENGADAAN FURNITUR UNIVERSITAS TERBUKA

MADKHAN ANIES
NIP. 19760425201010002


TIM PENDUKUNG PPK UNIVERSITAS TERBUKA






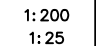
FIRMANSYAH, A.Md
NIP. 19770405 200112 1 002

PEMILIK


UNIVERSITAS TERBUKA
Indonesia Open University
Jalan Cabe Raya, Pondok Cabe, Pamulang, Tangerang Selatan 15418, Banten - Indonesia


PERENCANA


CV. TIGA TIGA TUJUH CONSULTANT
PERENCANAAN - PENGAWASAN - MANAJEMEN
Jalan Pos Express 5 BTP Blok AF No. 299
Telp. (0411) 4770257 Makassar - Sulawesi Selatan

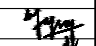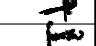







TEAM LEADER	ABDUL WALIK M, S.T.,M.T, WI	
ARSITEK	YUDHA ERNAWAN, S.T,IAI	
STRUKTUR	A SOMPA WERUNE, ST.	
M.E.	WILDAN M. YASIN, ST	
ESTIMATOR	HARDY MARENNU, ST.	
DRAFTER	SHOFYAN HARIADI, S.Ars	


G A M B A R	S K A L A
RENC. PINTU RG. KONTROL	1:200
DETAIL P2B	1:25

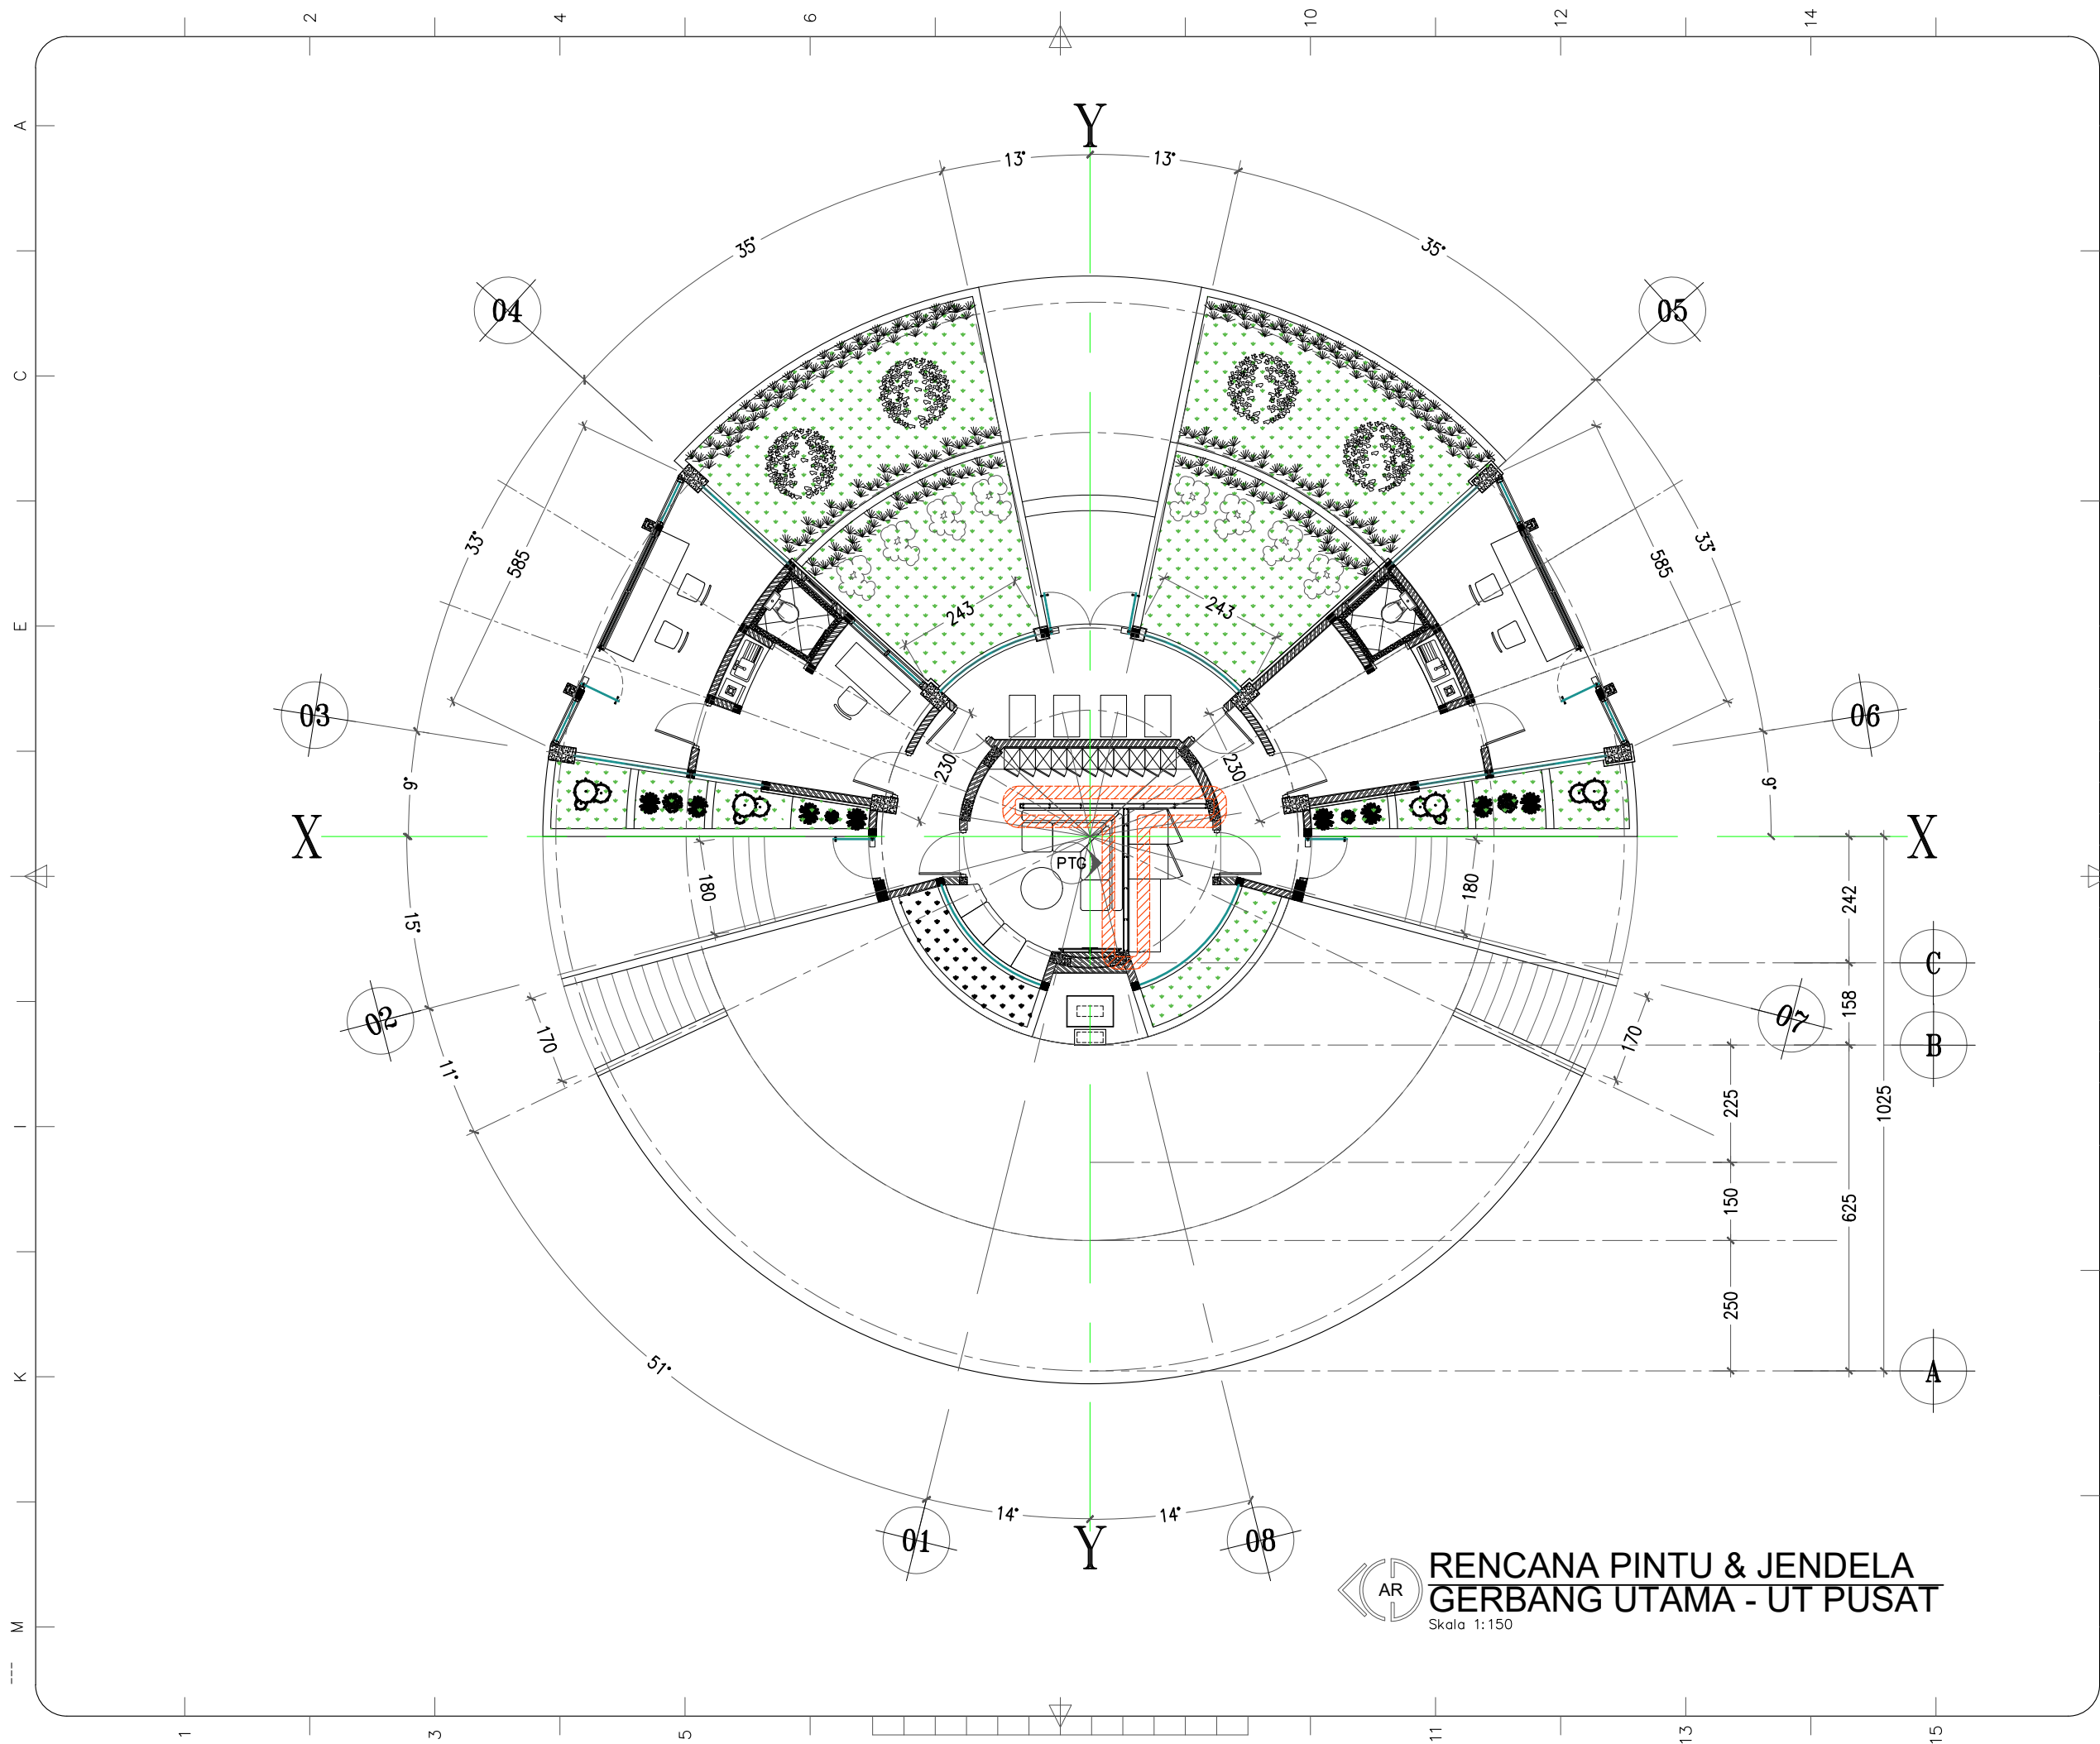NO.LEMBAR	KODE GAMBAR
09	PST-AR-09



**RENCANA PINTU & JENDELA
GERBANG UTAMA - UT PUSAT**
Skala 1:150

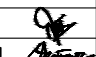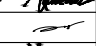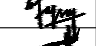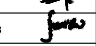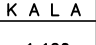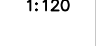




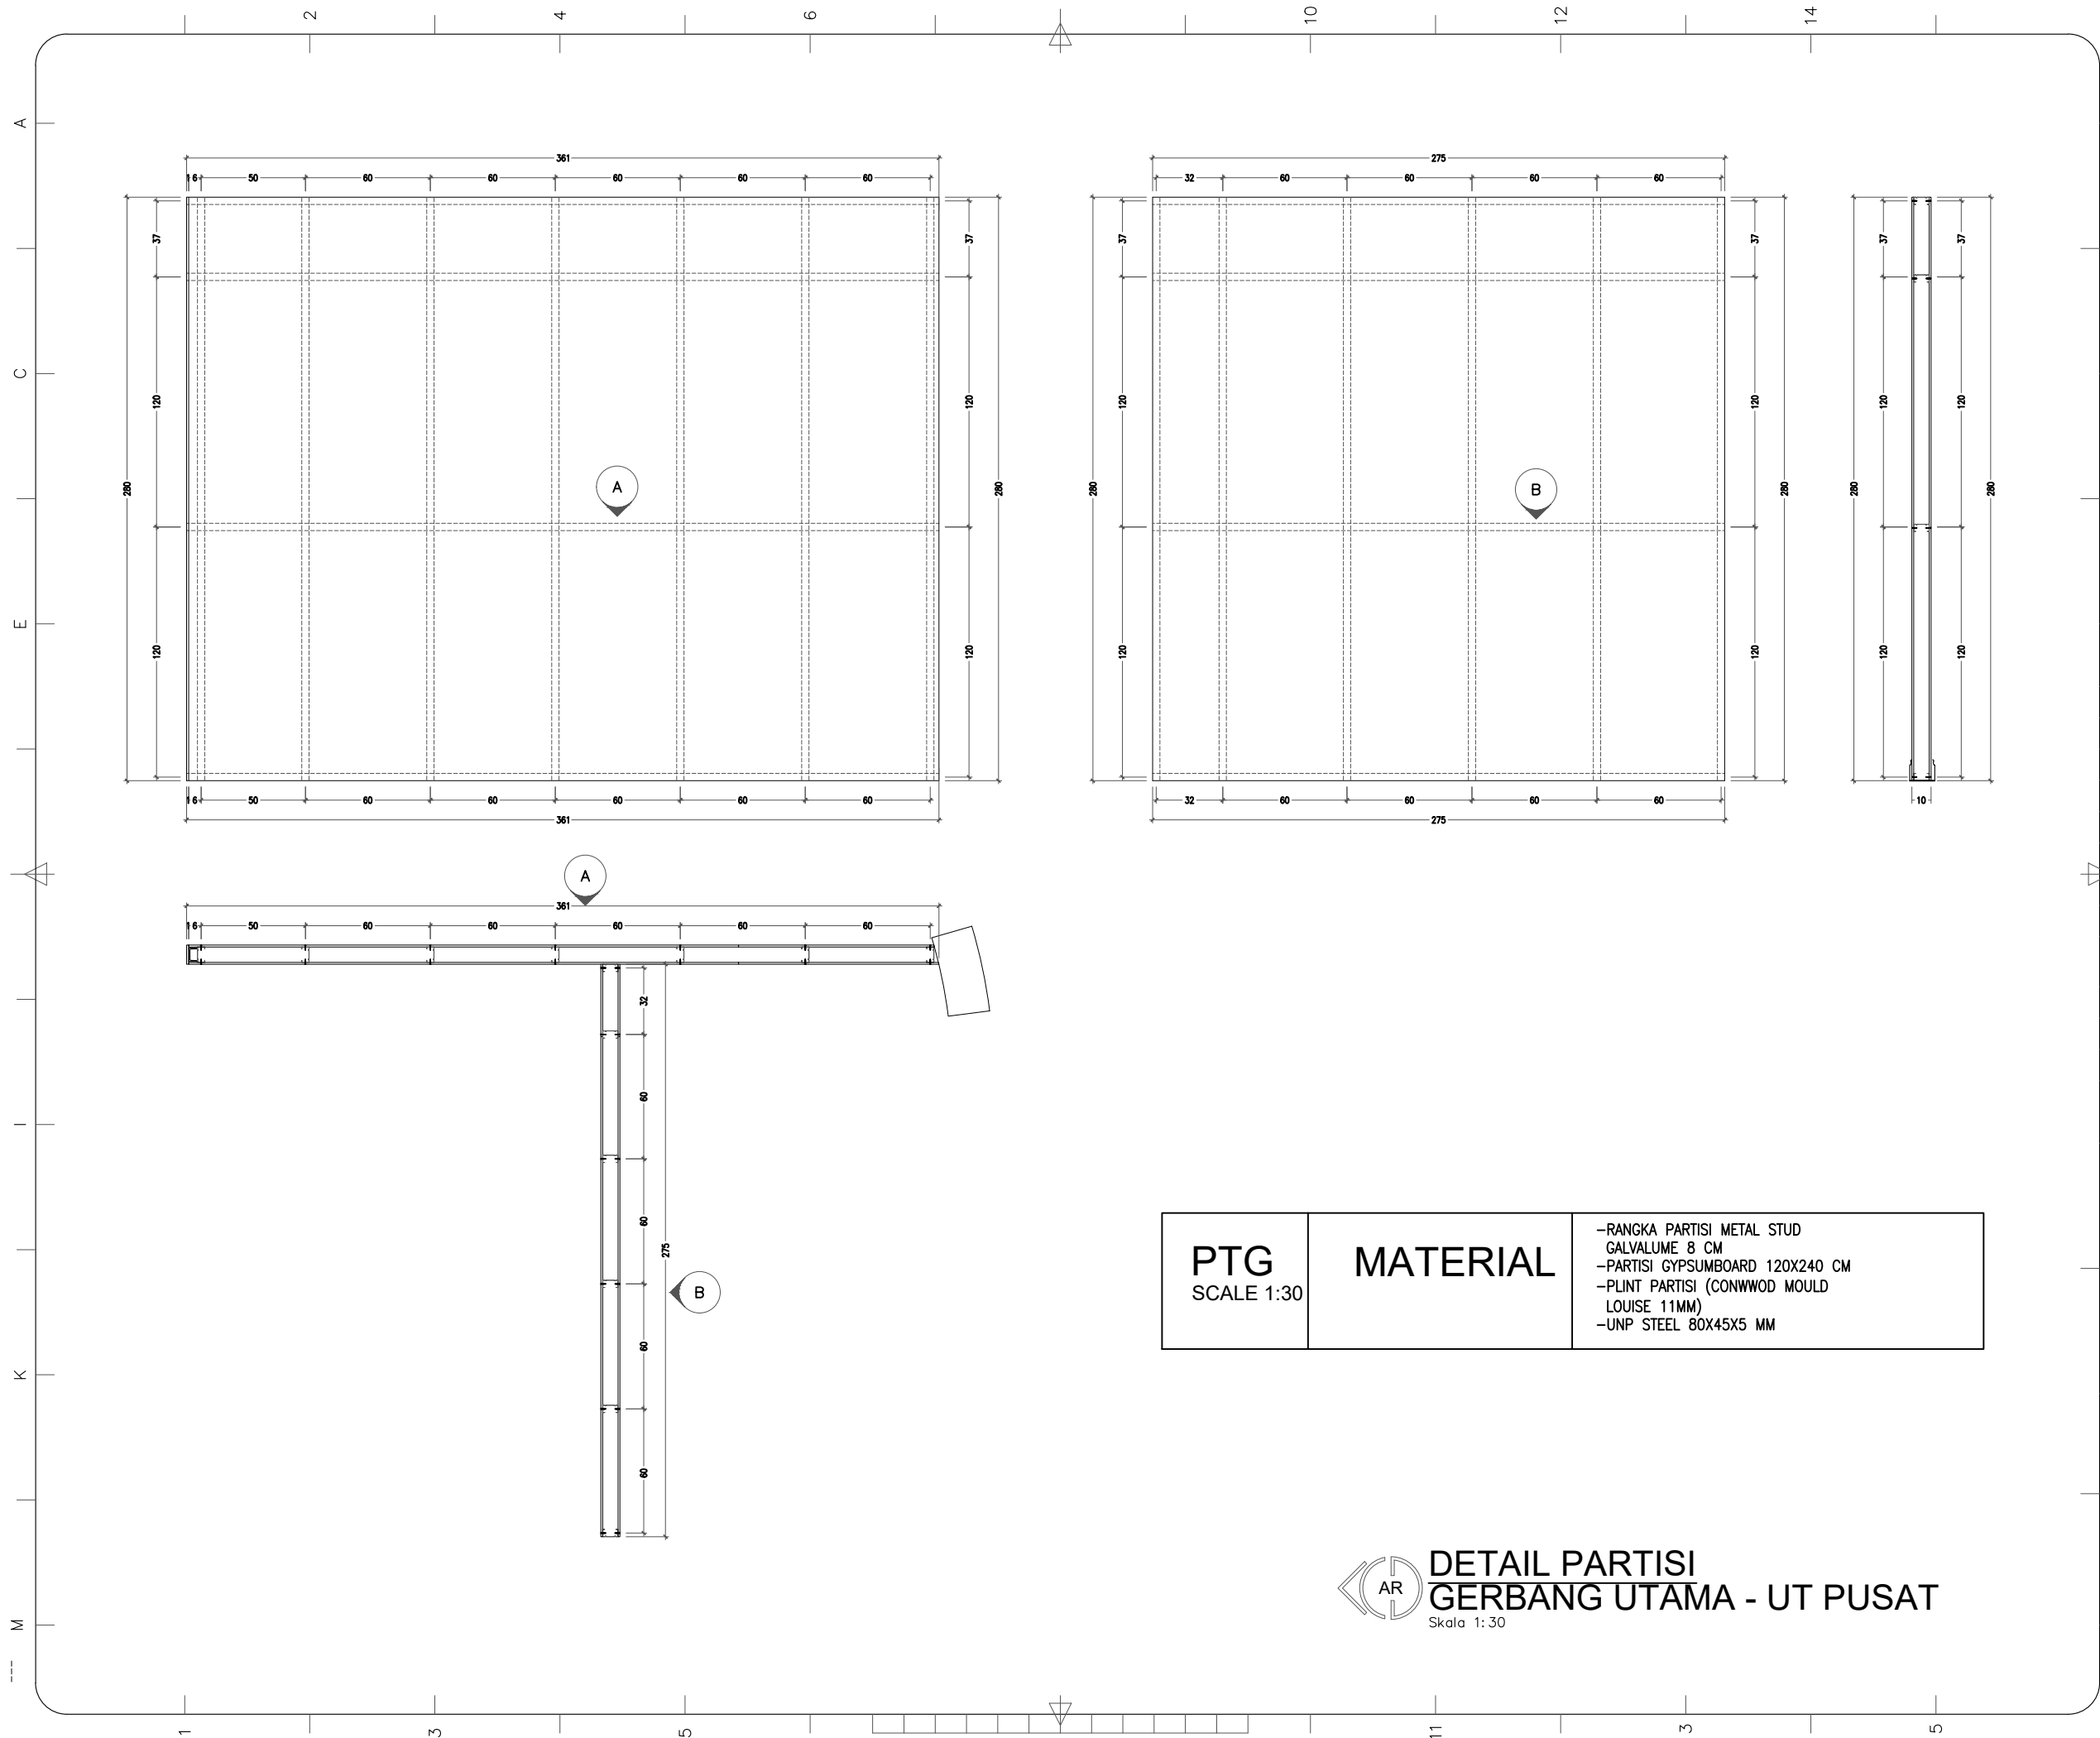

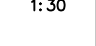
CATATAN			
REVISI			
NO.	URAIAN	TGL.	PARAF
PROYEK			
PEKERJAAN DAN DETAIL DESAIN PINTU GERBANG UTAMA UNIVERSITAS TERBUKA TAHUN ANGGARAN 2019			
MENYETUJUI			
PPK PENGADAAN BARANG/JASA PENGADAAN PEMBANGUNAN DAN REHABILITASI BANGUNAN, JALAN DAN JEMBATAN, DAN PENGADAAN FURNITUR UNIVERSITAS TERBUKA			
MADKHAN ANIES NIP. 19760425201010002			
TIM PENDUKUNG PPK UNIVERSITAS TERBUKA			
FIRMANSYAH, A.Md NIP. 19770405 200112 1 002			
PEMILIK			
 UNIVERSITAS TERBUKA Indonesia Open University Jalan Cabe Raya, Pondok Cabe, Pamulang, Tangerang Selatan 15418, Banten - Indonesia			
PERENCANA			
 CV. TIGA TIGA TUJUH CONSULTANT PERENCANAAN - PENGAWASAN - MANAJEMEN Jalan Pos Express 5 BTP Blok AF No. 299 Telp. (0411) 4770257 Makassar - Sulawesi Selatan			
TEAM LEADER	ABDUL MALIK M, S.T.,M.T, WI		
ARSITEK	YUDHA ERNAWAN, S.T,IAI		
STRUKTUR	A SOMPA WERUNE, ST.		
M.E.	WILDAN M. YASIN, S.T		
ESTIMATOR	HARDY MARENNU, ST.		
DRAFTER	SHOFYAN HARIADI, S.Ars		
G A M B A R		S K A L A	
RENCANA PINTU & JENDELA		1:120	
NO.LEMBAR	KODE GAMBAR		
10	PST-AR-10		




PTG SCALE 1:30	MATERIAL	-RANGKA PARTISI METAL STUD
		-GALVALUME 8 CM
		-PARTISI GYPSUMBOARD 120X240 CM
		-PLINT PARTISI (CONWVOD MOULD
		LOUISE 11MM)
		-UNP STEEL 80X45X5 MM

DETAIL PARTISI
GERBANG UTAMA - UT PUSAT
 Skala 1:30

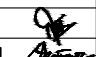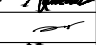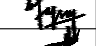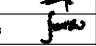







C A T A T A N

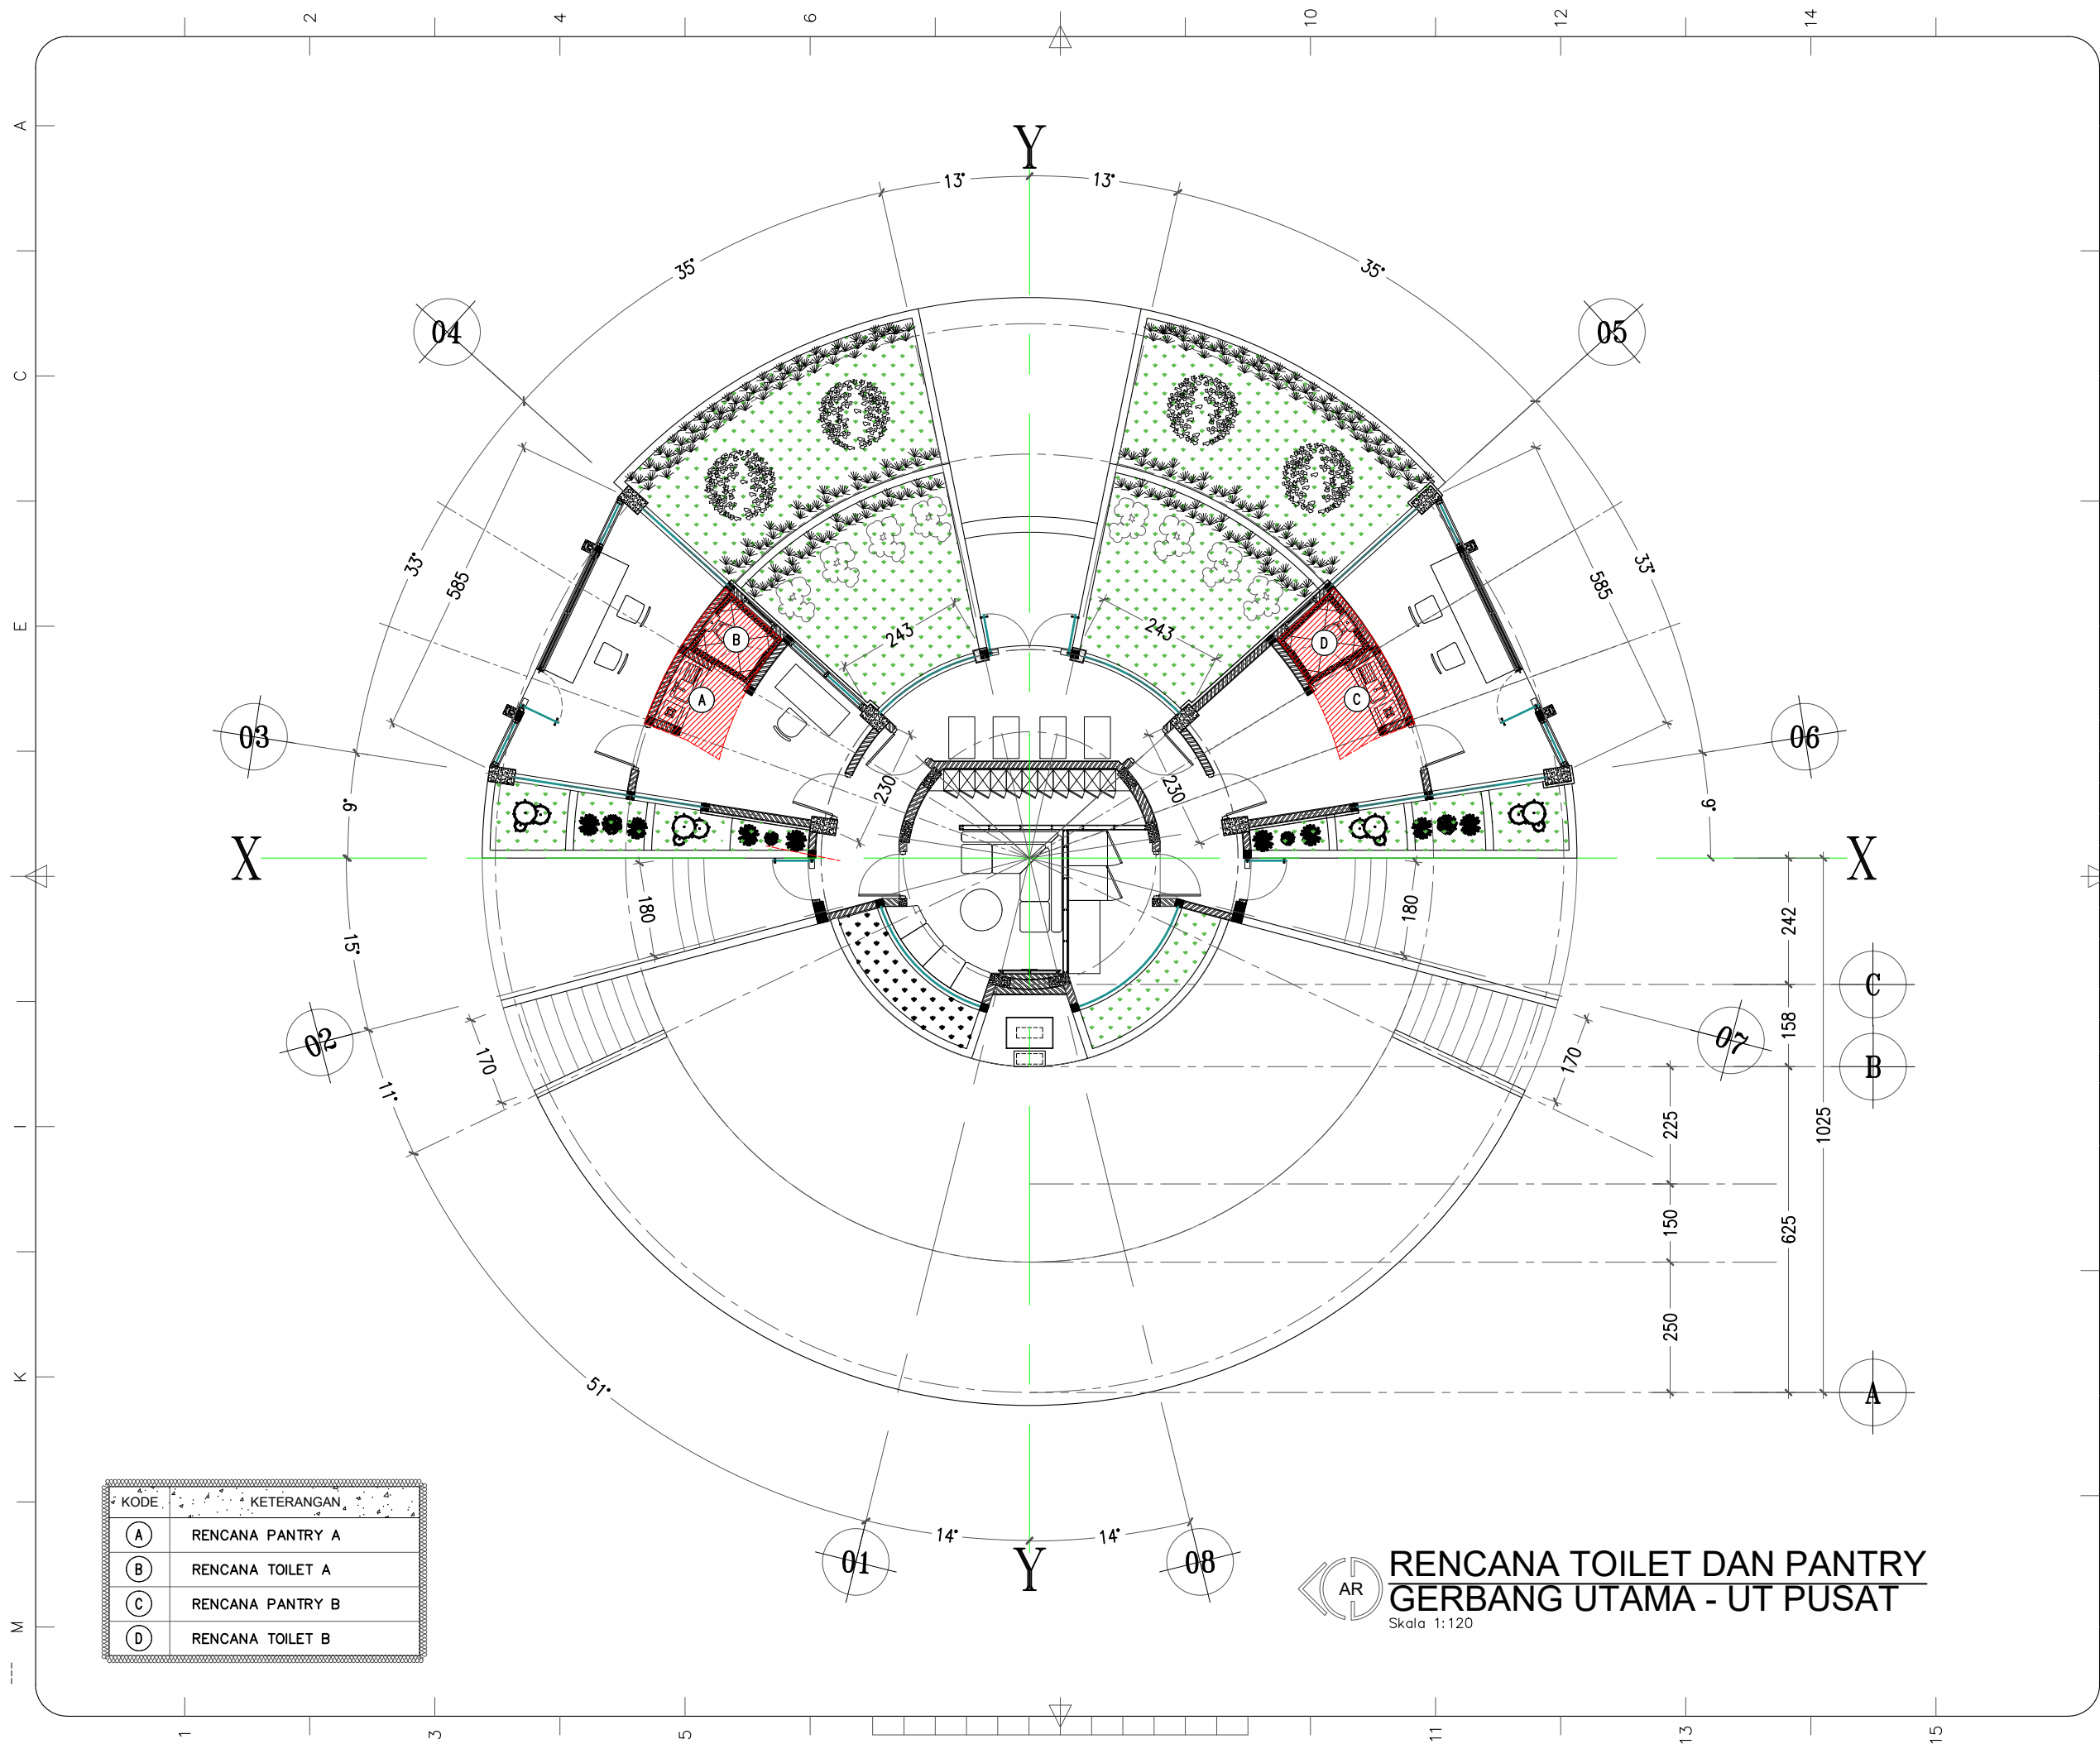
REVISI			
NO.	URAIAN	TGL.	PARAF
PROYEK			
PEKERJAAN DAN DETAIL DESAIN PINTU GERBANG UTAMA UNIVERSITAS TERBUKA TAHUN ANGGARAN 2019			
MENYETUJUI			
PPK PENGADAAN BARANG/JASA PENGADAAN PEMBANGUNAN DAN REHABILITASI BANGUNAN, JALAN DAN JEMBATAN, DAN PENGADAAN FURNITUR UNIVERSITAS TERBUKA			
MADKHAN ANIES NIP. 19760425201010002			
TIM PENDUKUNG PPK UNIVERSITAS TERBUKA			
FIRMANSYAH, A.Md NIP. 19770405 200112 1 002			
PEMILIK			
 UNIVERSITAS TERBUKA Indonesia Open University Jalan Cabe Raya, Pondok Cabe, Pamulang, Tangerang Selatan 15418, Banten - Indonesia			
PERENCANA			
 CV. TIGA TIGA TUJUH CONSULTANT PERENCANAAN - PENGAWASAN - MANAJEMEN Jalan Pos Express 5 BTP Blok AF No. 299 Telp. (0411) 4770297 Makassar - Sulawesi Selatan			
TEAM LEADER	ABDUL MALIK M, S.T.,M.T, WI		
ARSITEK	YUDHA ERNAWAN, S.TJAI		
STRUKTUR	A SOMPA WERUNE, ST.		
M.E.	WILDAN M. YASIN, S.T		
ESTIMATOR	HARDY MARENNU, ST.		
DRAFTER	SHOFYAN HARIADI, S.Ars		
G A M B A R		S K A L A	
DETAIL PARTISI		1:30	
NO.LEMBAR	KODE GAMBAR		
11	PST-AR-11		



KODE	KETERANGAN
(A)	RENCANA PANTRY A
(B)	RENCANA TOILET A
(C)	RENCANA PANTRY B
(D)	RENCANA TOILET B



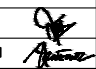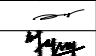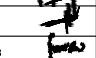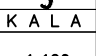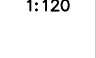


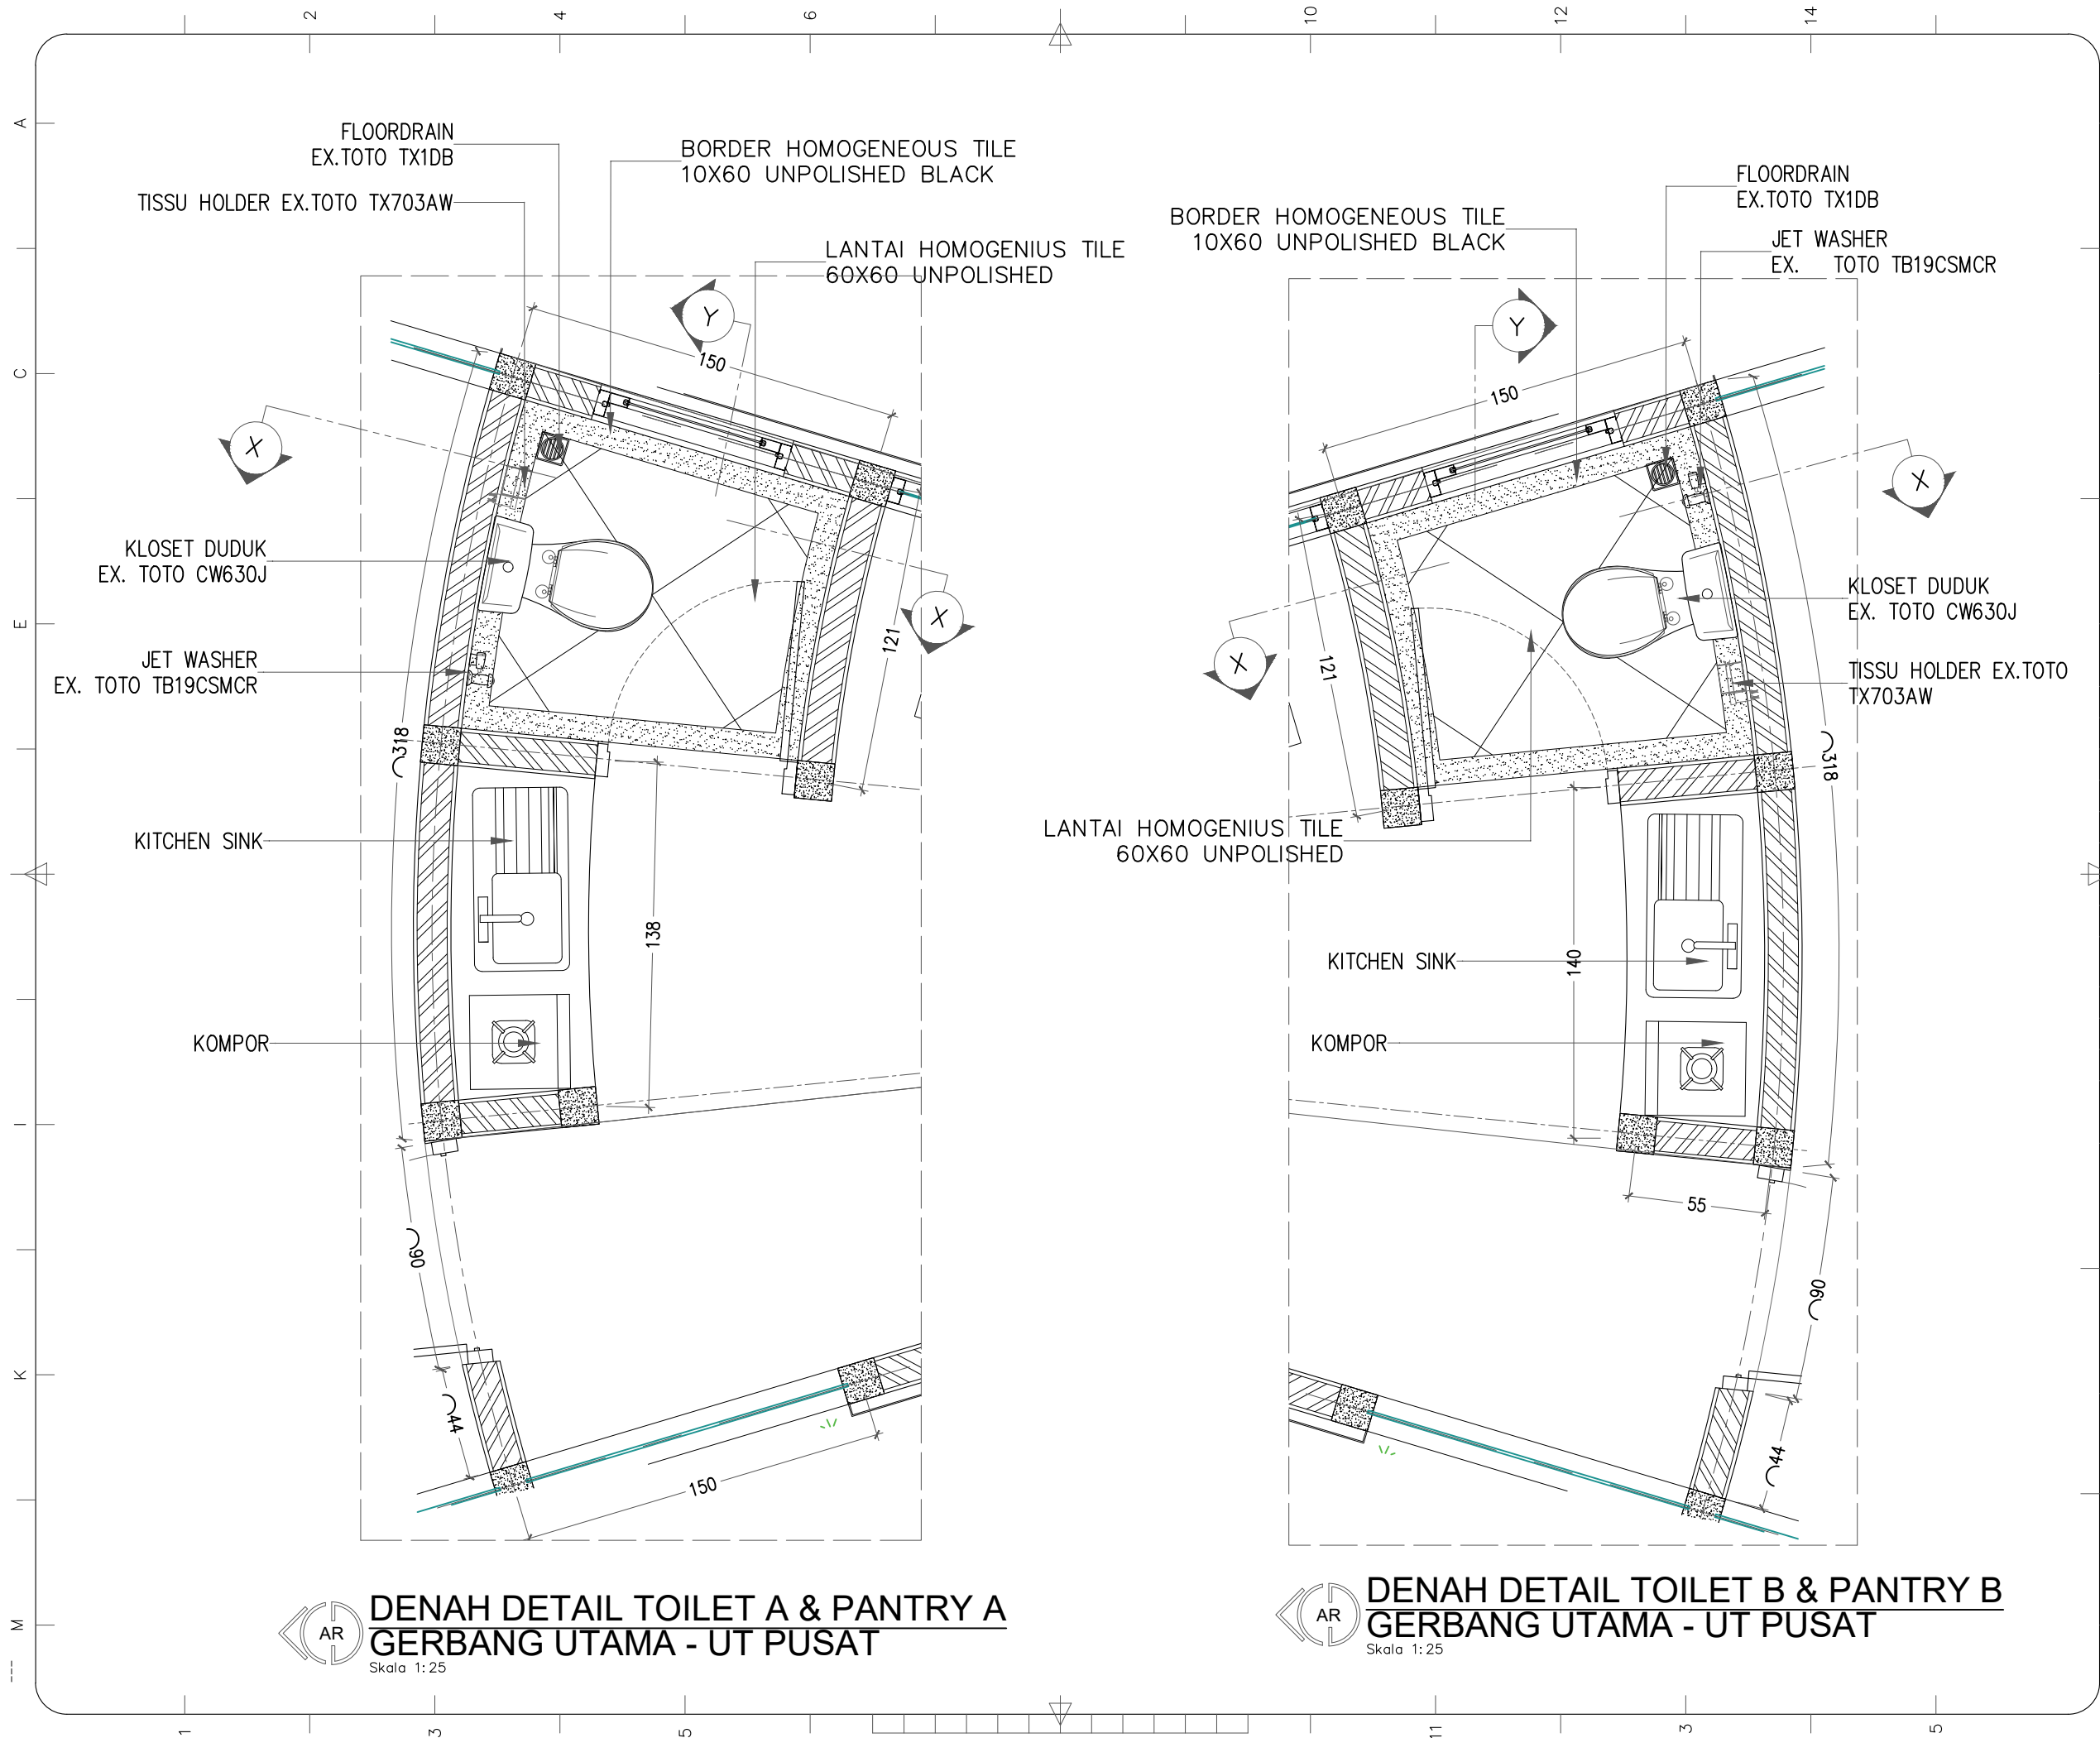
AR
**RENCANA TOILET DAN PANTRY
 GERBANG UTAMA - UT PUSAT**
 Skala 1:120


CATATAN			
REVISI			
NO.	URAIAN	TGL.	PARAF
PROYEK			
PEKERJAAN DAN DETAIL DESAIN PINTU GERBANG UTAMA UNIVERSITAS TERBUKA TAHUN ANGGARAN 2019			
MENYETUJUI			
PPK PENGADAAN BARANG/JASA PENGADAAN PEMBANGUNAN DAN REHABILITASI BANGUNAN, JALAN DAN JEMBATAN, DAN PENGADAAN FURNITUR UNIVERSITAS TERBUKA			
MADKHAN ANIES NIP. 19760425201010002			
TIM PENDUKUNG PPK UNIVERSITAS TERBUKA			
FIRMANSYAH, A.Md NIP. 19770405 200112 1 002			
PEMILIK			
 UNIVERSITAS TERBUKA Indonesia Open University Jalan Cabe Raya, Pondok Cabe, Pamulang, Tangerang Selatan 15418, Banten - Indonesia			
PERENCANA			
 CV. TIGA TIGA TUJUH CONSULTANT PERENCANAAN - PENGAWASAN - MANAJEMEN Jalan Pos Express 5 BTP Blok AF No. 299 Telp. (0411) 4770257 Makassar - Sulawesi Selatan			
TEAM LEADER	ABDUL MALIK M, S.T.,M.T, WI		
ARSITEK	YUDHA ERNAWAN, S.T,IAI		
STRUKTUR	A SOMPA WERUNE, ST.		
M.E.	WILDAN M. YASIN, S.T		
ESTIMATOR	HARDY MARENNU, ST.		
DRAFTER	SHOFYAN HARIADI, S.Ars		
G A M B A R		S K A L A	
RENCANA TOILET & PANTRY		1:120	
NO.LEMBAR	KODE GAMBAR		
12	PST-AR-12		



DENAH DETAIL TOILET A & PANTRY A
GERBANG UTAMA - UT PUSAT
 Skala 1:25

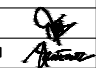DENAH DETAIL TOILET B & PANTRY B
GERBANG UTAMA - UT PUSAT
 Skala 1:25

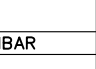CATATAN			
REVISI			
NO.	URAIAN	TGL.	PARAF
PROYEK			
PEKERJAAN DAN DETAIL DESAIN PINTU GERBANG UTAMA UNIVERSITAS TERBUKA TAHUN ANGGARAN 2019			
MENYETUJUI			
PPK PENGADAAN BARANG/JASA PENGADAAN PEMBANGUNAN DAN REHABILITASI BANGUNAN, JALAN DAN JEMBATAN, DAN PENGADAAN FURNITUR UNIVERSITAS TERBUKA			
MADKHAN ANIES NIP. 19760425201010002			
TIM PENDUKUNG PPK UNIVERSITAS TERBUKA			
FIRMANSYAH, A.Md NIP. 19770405 200112 1 002			
PEMILIK			
 UNIVERSITAS TERBUKA Indonesia Open University Jalan Cabe Raya, Pondok Cabe, Pamulang, Tangerang Selatan 15418, Banten - Indonesia			
PERENCANA			
 CV. TIGA TIGA TUJUH CONSULTANT PERENCANAAN - PENGAWASAN - MANAJEMEN Jalan Pos Express 5 BTP Blok AF No. 299 Telp. (0411) 4770257 Makassar - Sulawesi Selatan			
TEAM LEADER	ABDUL MALIK M, S.T.,M.T, WI		
ARSITEK	YUDHA ERNAWAN, S.T,IAI		
STRUKTUR	A SOMPA WERUNE, ST.		
M.E.	WILDAN M. YASIN, S.T		
ESTIMATOR	HARDY MARENNU, ST.		
DRAFTER	SHOFYAN HARIADI, S.Ars		
G A M B A R		S K A L A	
DENAH TOILET & PANTRY A		1:25	
DENAH TOILET & PANTRY B		1:25	
NO.LEMBAR	KODE GAMBAR		
13	PST-AR-13		

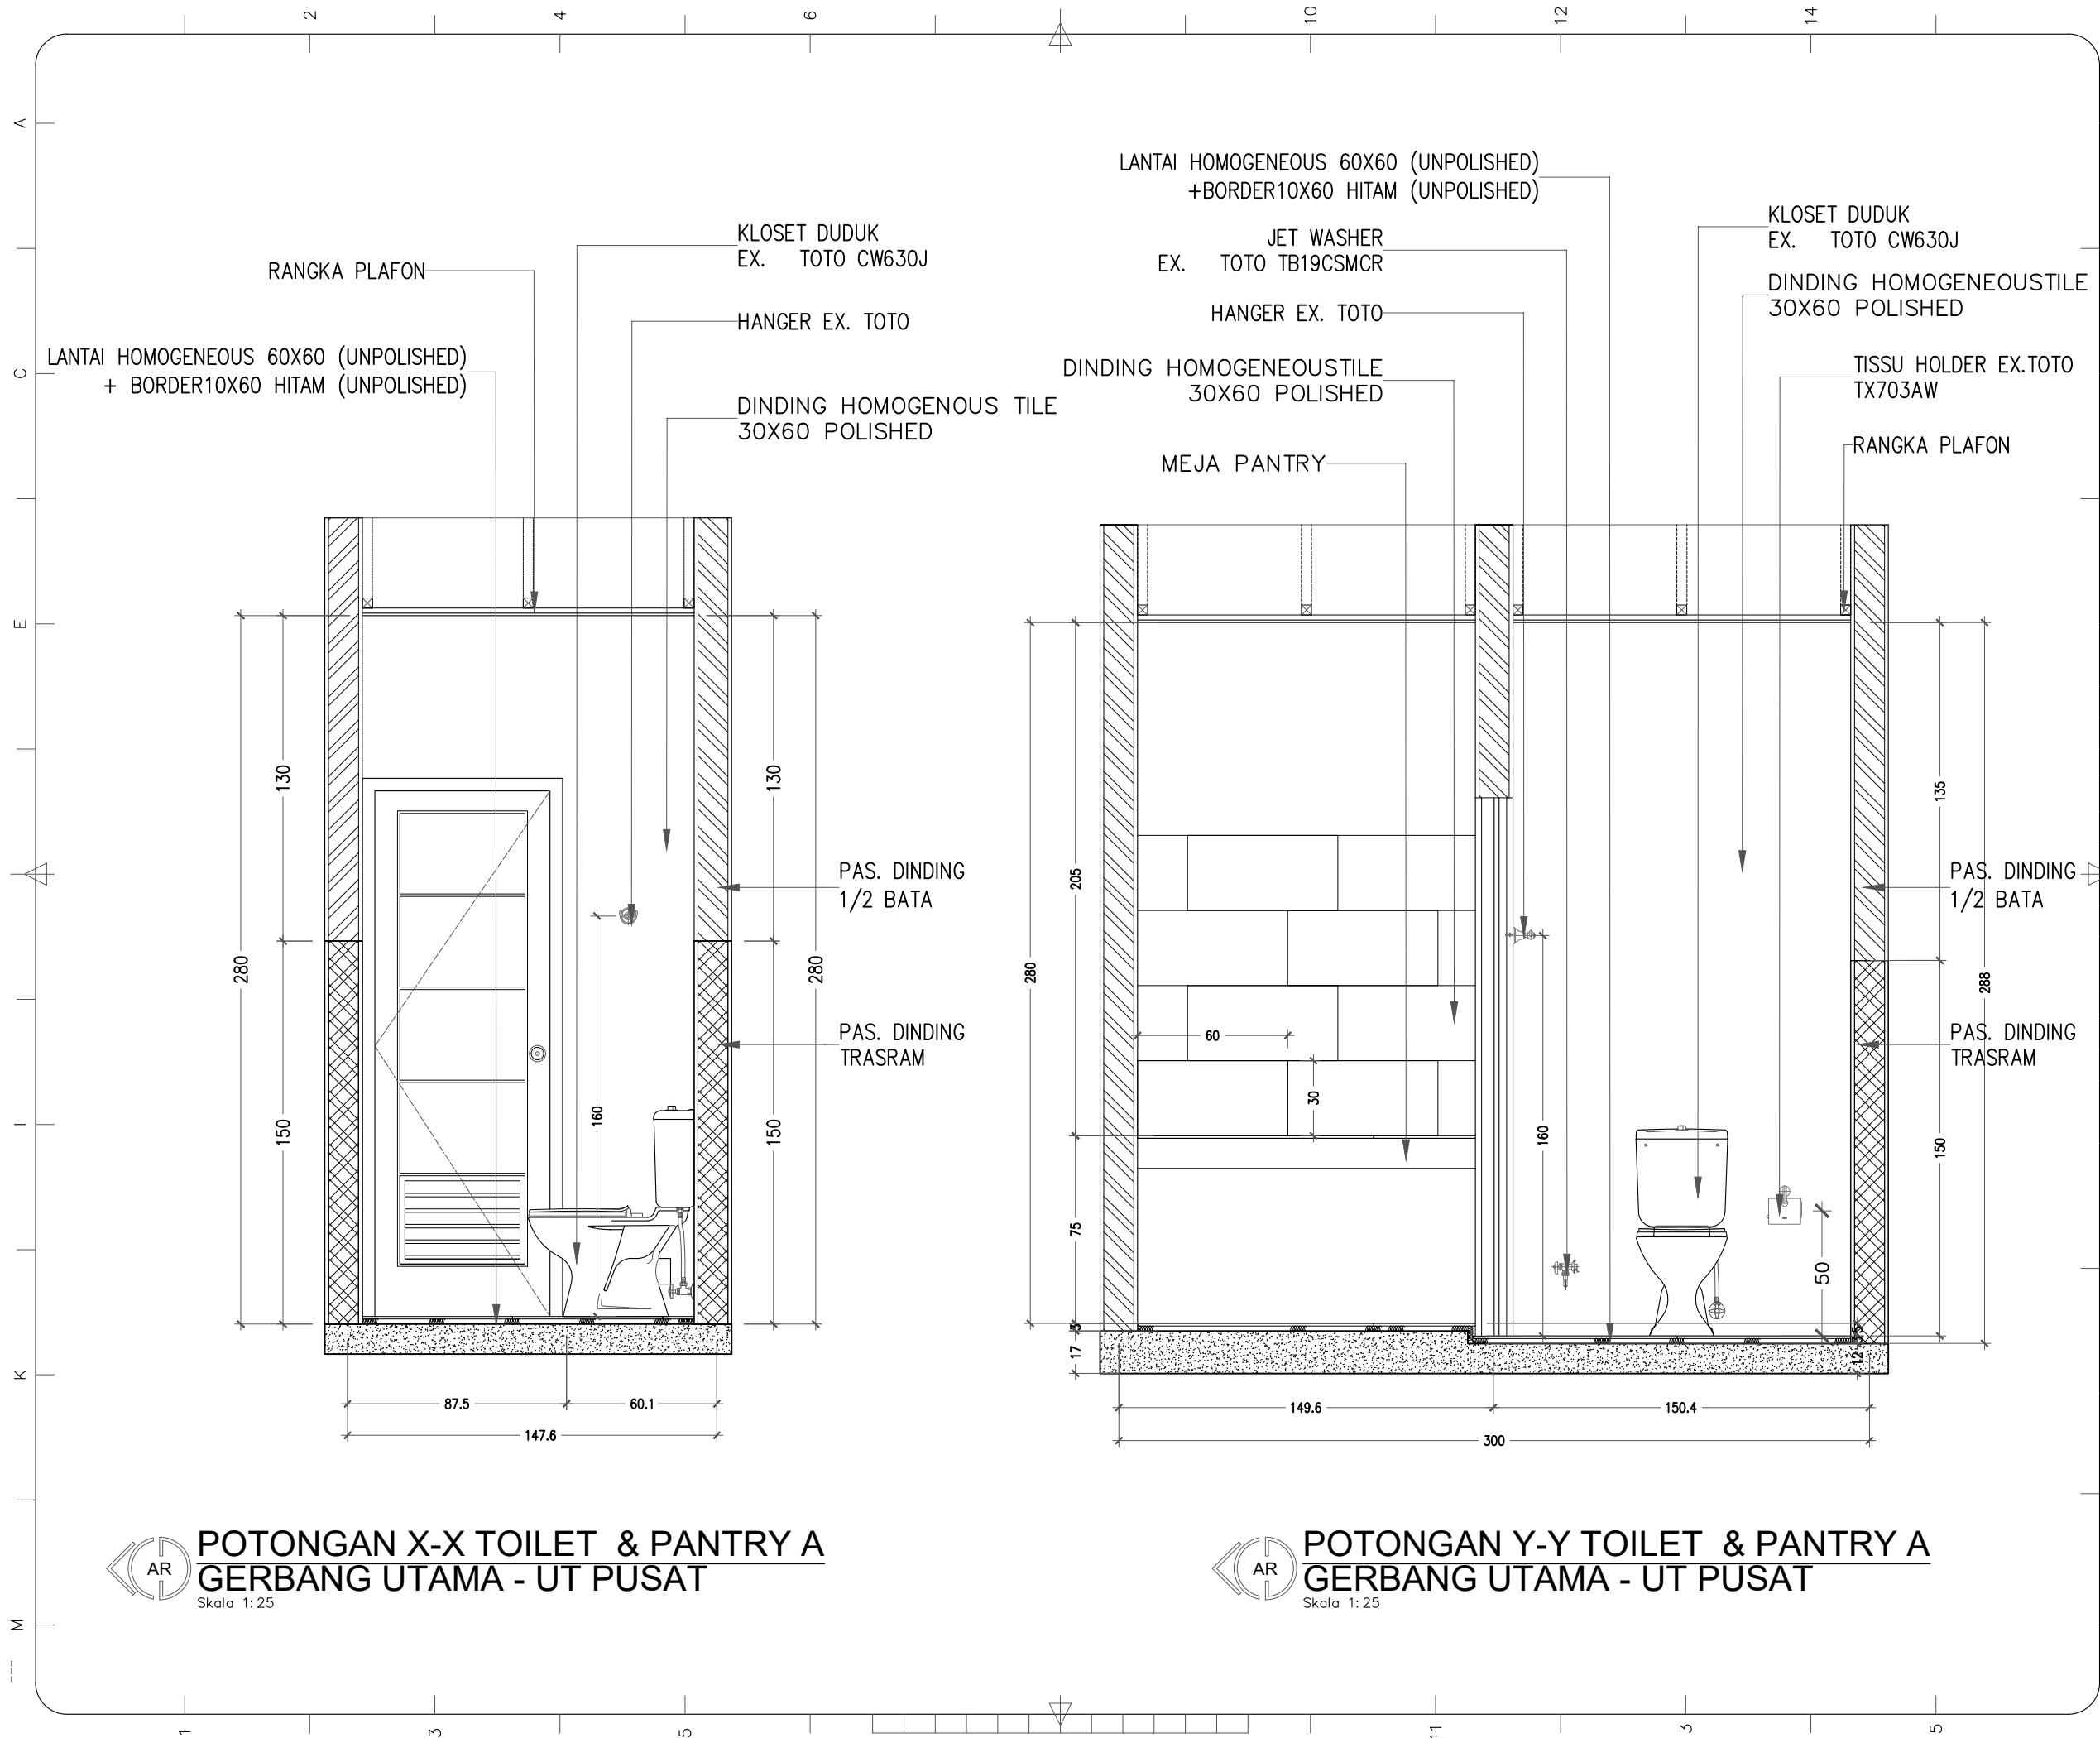

POTONGAN X-X TOILET & PANTRY A
GERBANG UTAMA - UT PUSAT
 Skala 1:25

POTONGAN Y-Y TOILET & PANTRY A
GERBANG UTAMA - UT PUSAT
 Skala 1:25

CATATAN

REVISI			
NO.	URAIAN	TGL.	PARAF

PROYEK

PEKERJAAN DAN DETAIL
 DESAIN PINTU GERBANG UTAMA
 UNIVERSITAS TERBUKA
 TAHUN ANGGARAN 2019

MENYETUJUI

PPK PENGADAAN BARANG/JASA
 PENGADAAN PEMBANGUNAN DAN
 REHABILITASI BANGUNAN, JALAN DAN
 JEMBATAN, DAN PENGADAAN FURNITUR
 UNIVERSITAS TERBUKA

MADKHAN ANIES
 NIP. 19760425201010002

TIM PENDUKUNG PPK
 UNIVERSITAS TERBUKA

FIRMANSYAH, A.Md
 NIP. 19770405 200112 1 002

PEMILIK

UNIVERSITAS TERBUKA
 Indonesia Open University
 Jalan Cabe Raya, Pondok Cabe, Pamulang, Tangerang Selatan 15418,
 Banten - Indonesia


PERENCANA

CV. TIGA TIGA TUJUH CONSULTANT
 PERENCANAAN - PENGAWASAN - MANAJEMEN
 Jalan Pos Express 5 BTP Blok AF No. 299
 Telp. (0411) 4770257 Makassar - Sulawesi Selatan

TEAM LEADER	ABDUL MALIK M, S.T.,M.T, WI	
ARSITEK	YUDHA ERNAWAN, S.T,IAI	
STRUKTUR	A SOMPA WERUNE, ST.	
M.E.	WILDAN M. YASIN, S.T	
ESTIMATOR	HARDY MARENNU, ST.	
DRAFTER	SHOFYAN HARIADI, S.Ars	

G A M B A R	S K A L A
POT.X-X TOILET & PANTRY A	1:25
POT.Y-Y TOILET & PANTRY A	1:25

NO.LEMBAR	KODE GAMBAR
14	PST-AR-14

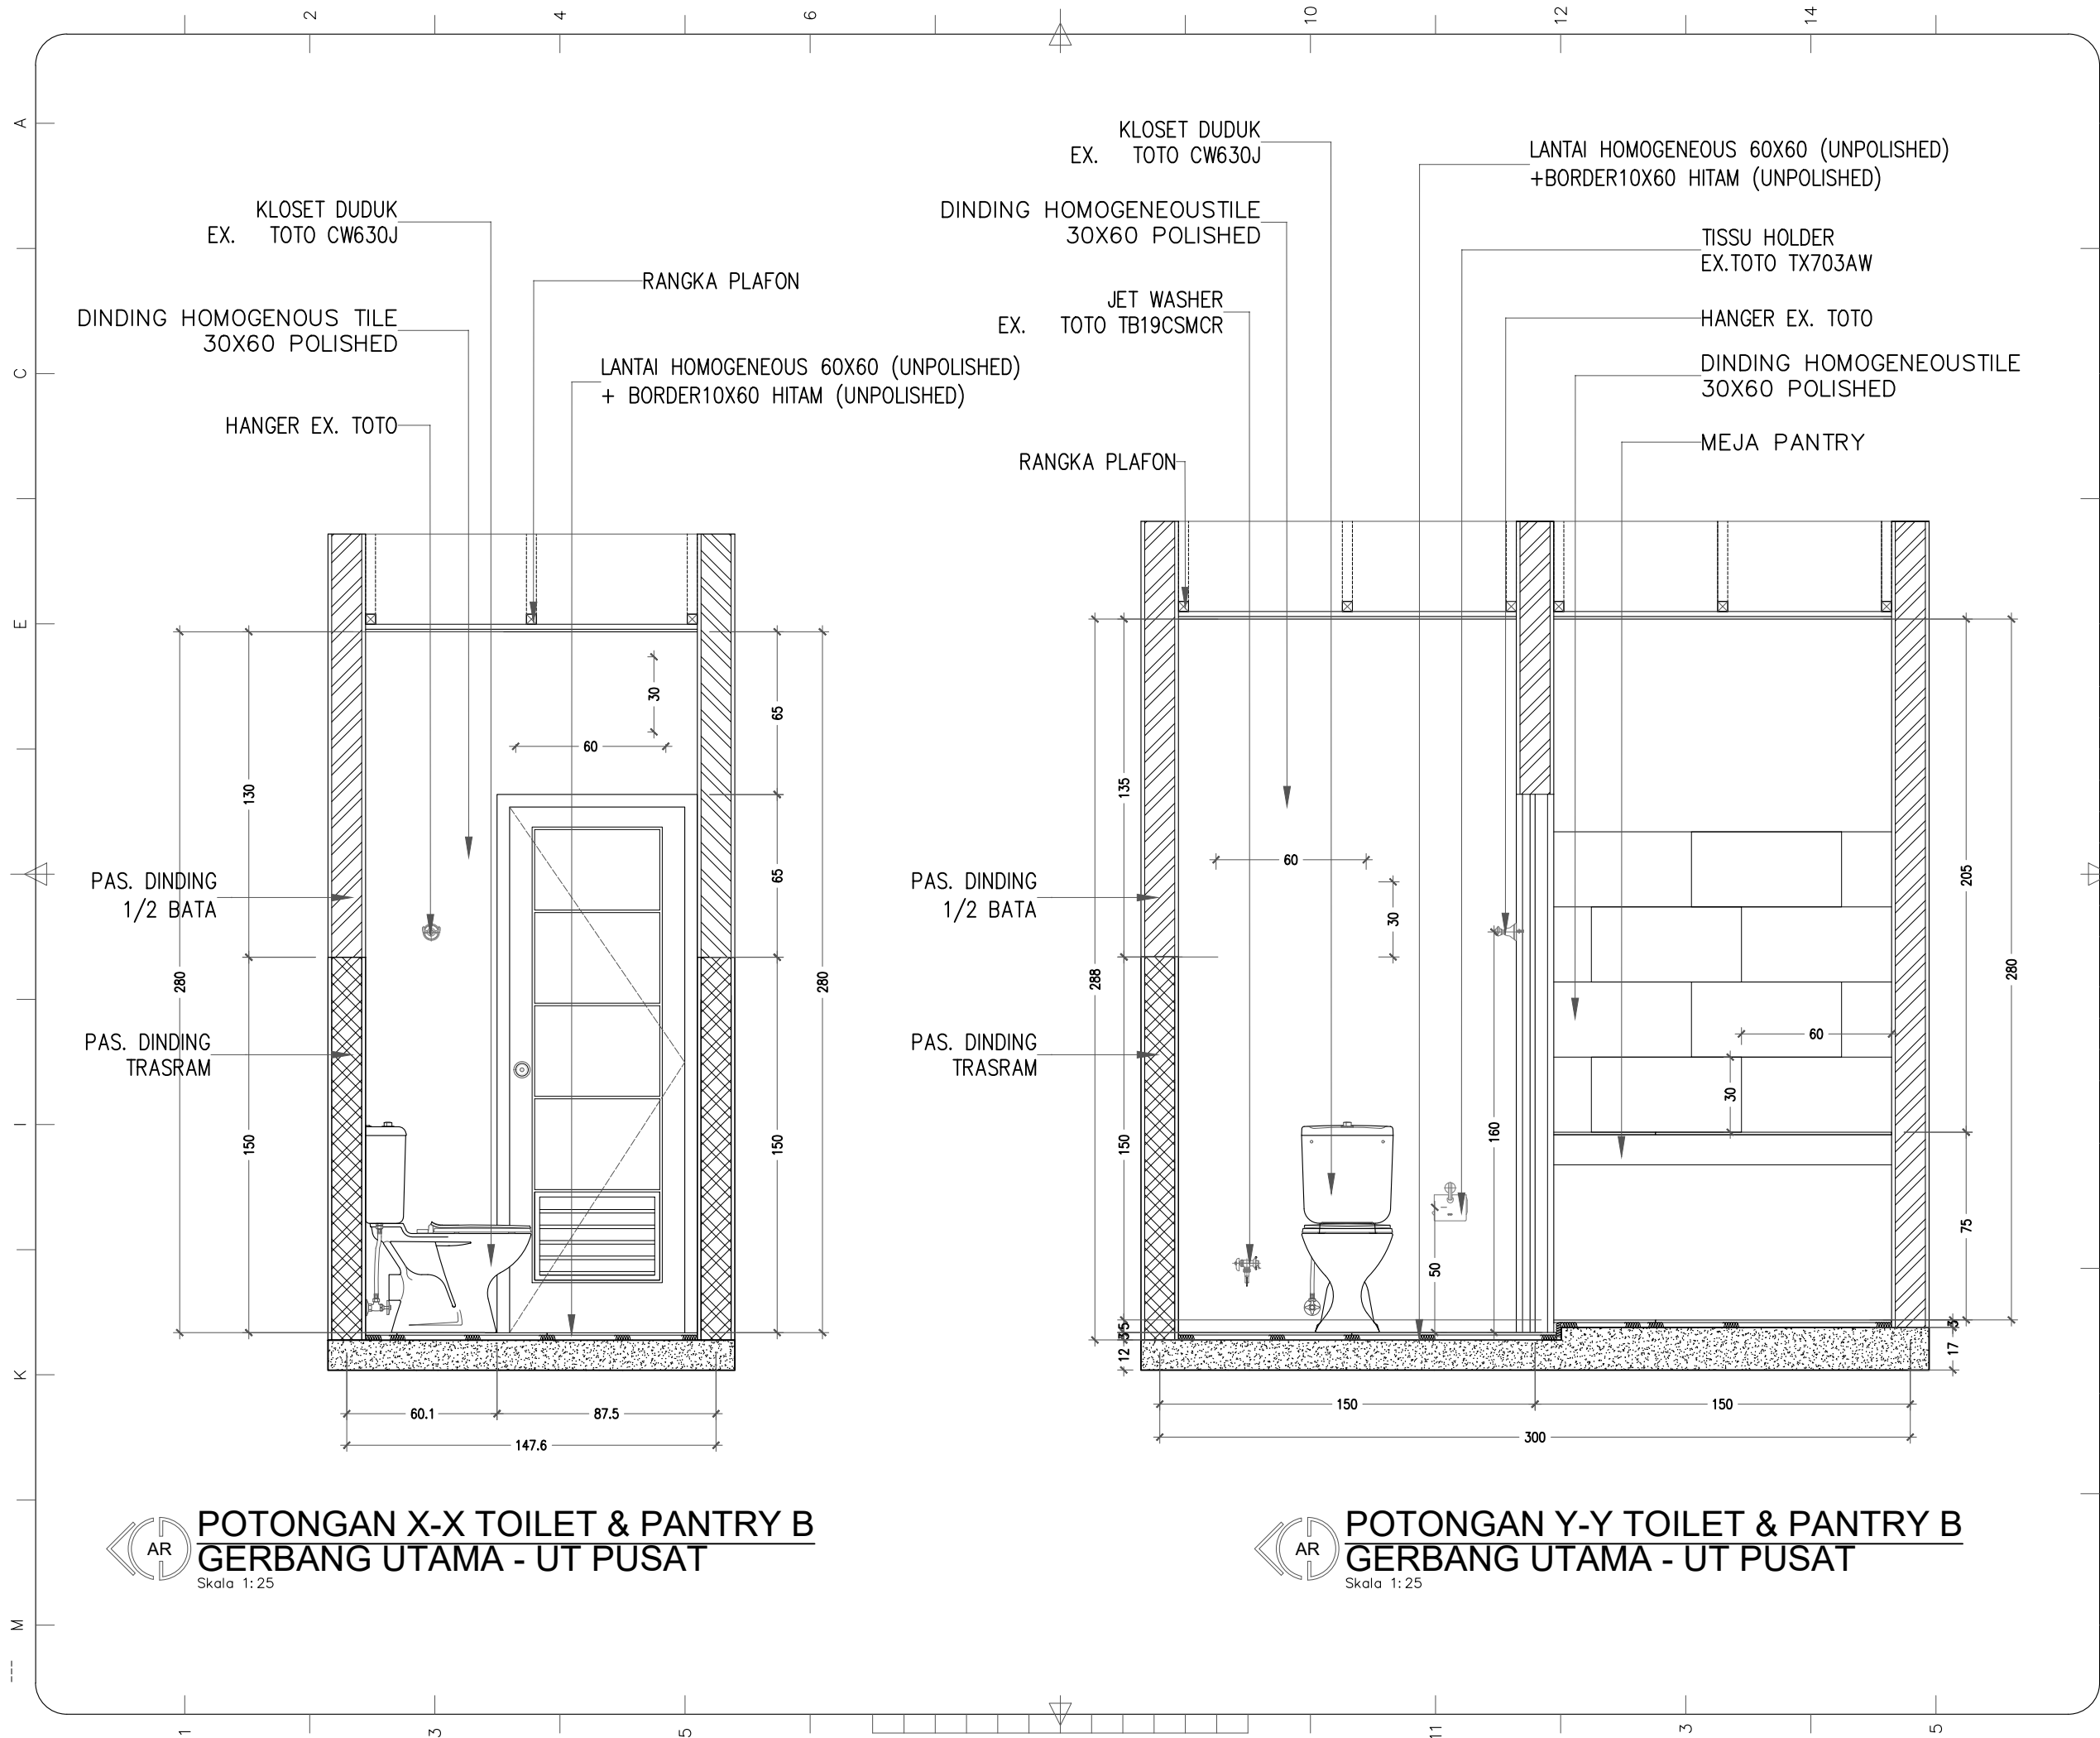

C A T A T A N

REVISI NO.	URAIAN	TGL.	PARAF

PROYEK

PEKERJAAN DAN DETAIL
DESAIN PINTU GERBANG UTAMA
UNIVERSITAS TERBUKA
TAHUN ANGGARAN 2019

MENYETUJUI

PPK PENGADAAN BARANG/JASA
PENGADAAN PEMBANGUNAN DAN
REHABILITASI BANGUNAN, JALAN DAN
JEMBATAN, DAN PENGADAAN FURNITUR
UNIVERSITAS TERBUKA

MADKHAN ANIES
NIP. 19760425201010002

TIM PENDUKUNG PPK
UNIVERSITAS TERBUKA

FIRMANSYAH, A.Md
NIP. 19770405 200112 1 002

PEMILIK

UNIVERSITAS TERBUKA
Indonesia Open University
Jalan Cabe Raya, Pondok Cabe, Pamulang, Tangerang Selatan 15418,
Banten - Indonesia


PERENCANA

CV. TIGA TIGA TUJUH CONSULTANT
PERENCANAAN - PENGAWASAN - MANAJEMEN
Jalan Pos Express 5 Blok AF No. 299
Telp. (0411) 4770297 Makassar - Sulawesi Selatan









TEAM LEADER	ABDUL MALIK M, S.T.,M.T, WI	
ARSITEK	YUDHA ERNAWAN, S.T,IAI	
STRUKTUR	A SOMPA WERUNE, ST.	
M.E.	WILDAN M. YASIN, S.T	
ESTIMATOR	HARDY MARENNU, ST.	
DRAFTER	SHOFYAN HARIADI, S.Ars	


G A M B A R	S K A L A
POT.X-X TOILET & PANTRY A	1:25
POT.Y-Y TOILET & PANTRY A	1:25

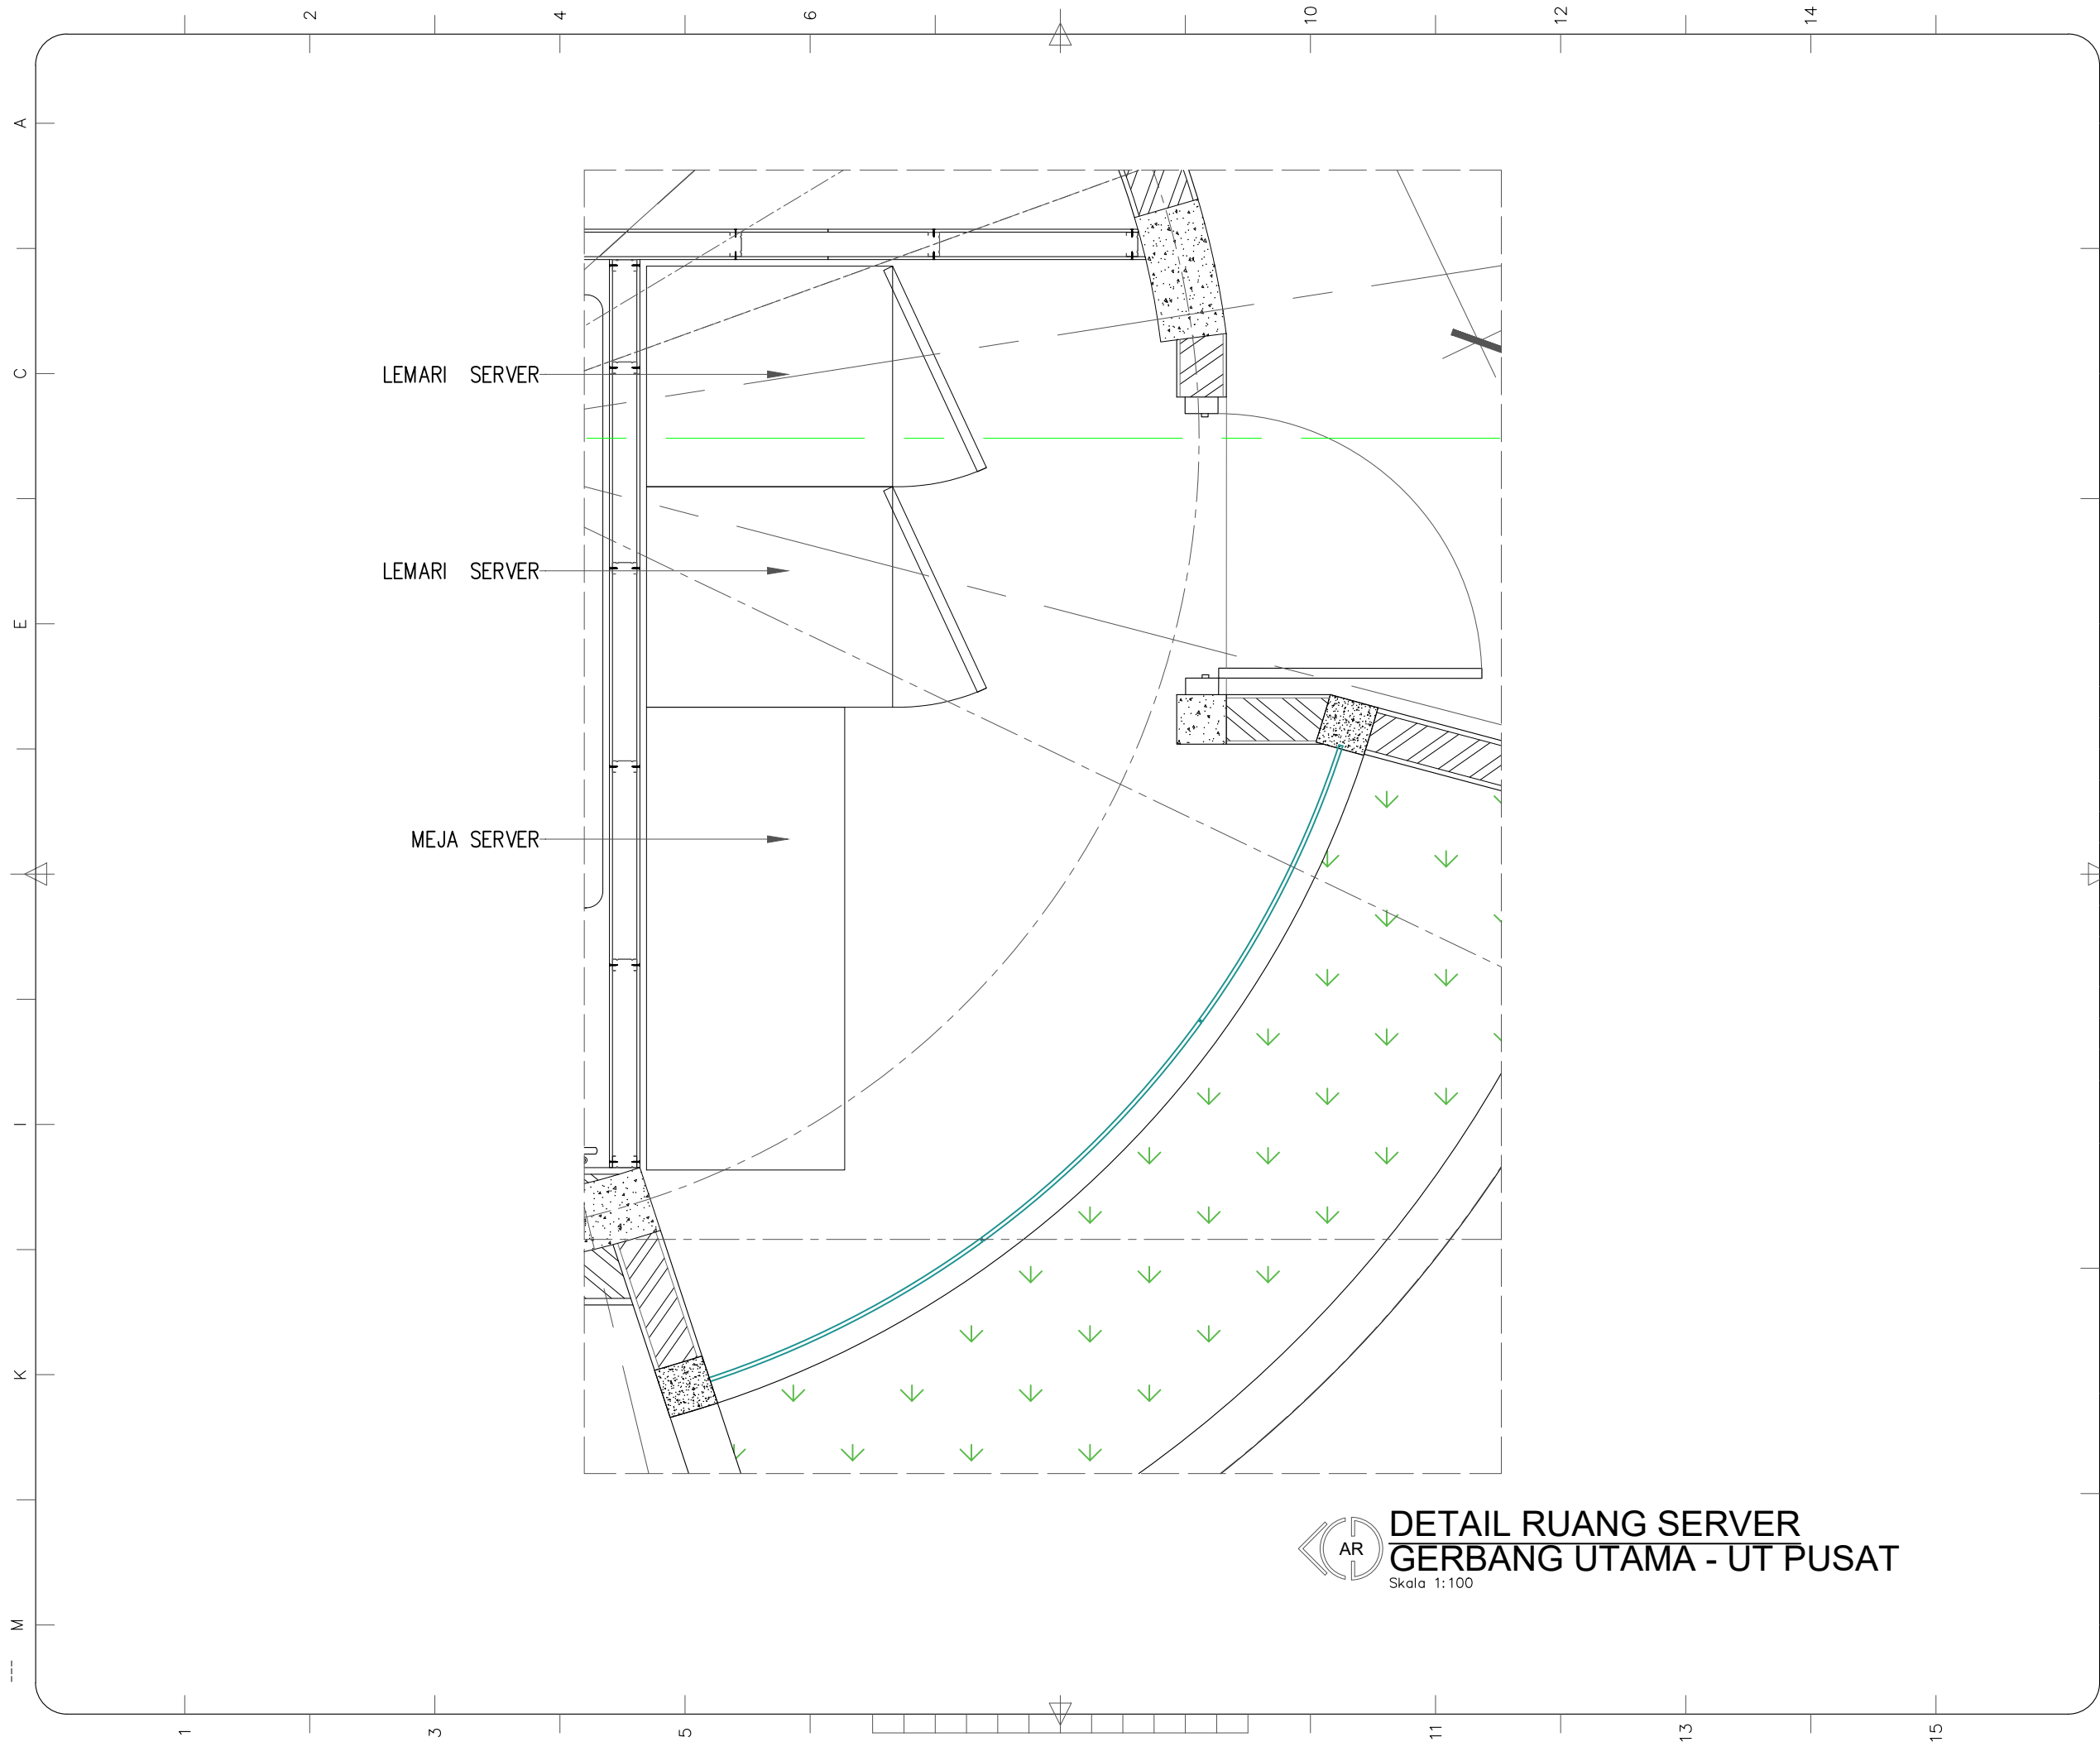NO.LEMBAR	KODE GAMBAR
15	PST-AR-15




**DETAIL RUANG SERVER
GERBANG UTAMA - UT PUSAT**
Skala 1:100

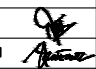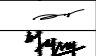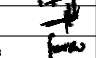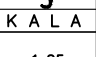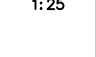
CATATAN			
REVISI			
NO.	URAIAN	TGL.	PARAF
PROYEK			
PEKERJAAN DAN DETAIL DESAIN PINTU GERBANG UTAMA UNIVERSITAS TERBUKA TAHUN ANGGARAN 2019			
MENYETUJUI			
PPK PENGADAAN BARANG/JASA PENGADAAN PEMBANGUNAN DAN REHABILITASI BANGUNAN, JALAN DAN JEMBATAN, DAN PENGADAAN FURNITUR UNIVERSITAS TERBUKA			
MADKHAN ANIES NIP. 19760425201010002			
TIM PENDUKUNG PPK UNIVERSITAS TERBUKA			
FIRMANSYAH, A.Md NIP. 19770405 200112 1 002			
PEMILIK			
 UNIVERSITAS TERBUKA Indonesia Open University Jalan Cabe Raya, Pondok Cabe, Pamulang, Tangerang Selatan 15418, Banten - Indonesia			
PERENCANA			
 CV. TIGA TIGA TUJUH CONSULTANT PERENCANAAN - PENGAWASAN - MANAJEMEN Jalan Pos Express 5 BTP Blok AF No. 299 Telp. (0411) 4770257 Makassar - Sulawesi Selatan			
TEAM LEADER	ABDUL MALIK M, S.T.,M.T, WI		
ARSITEK	YUDHA ERNAWAN, S.T,IAI		
STRUKTUR	A SOMPA WERUNE, ST.		
M.E.	WILDAN M. YASIN, S.T		
ESTIMATOR	HARDY MARENNU, ST.		
DRAFTER	SHOFYAN HARIADI, S.Ars		
G A M B A R		S K A L A	
DETAIL RUANG SERVER		1:25	
NO.LEMBAR	KODE GAMBAR		
16	PST-AR-16		

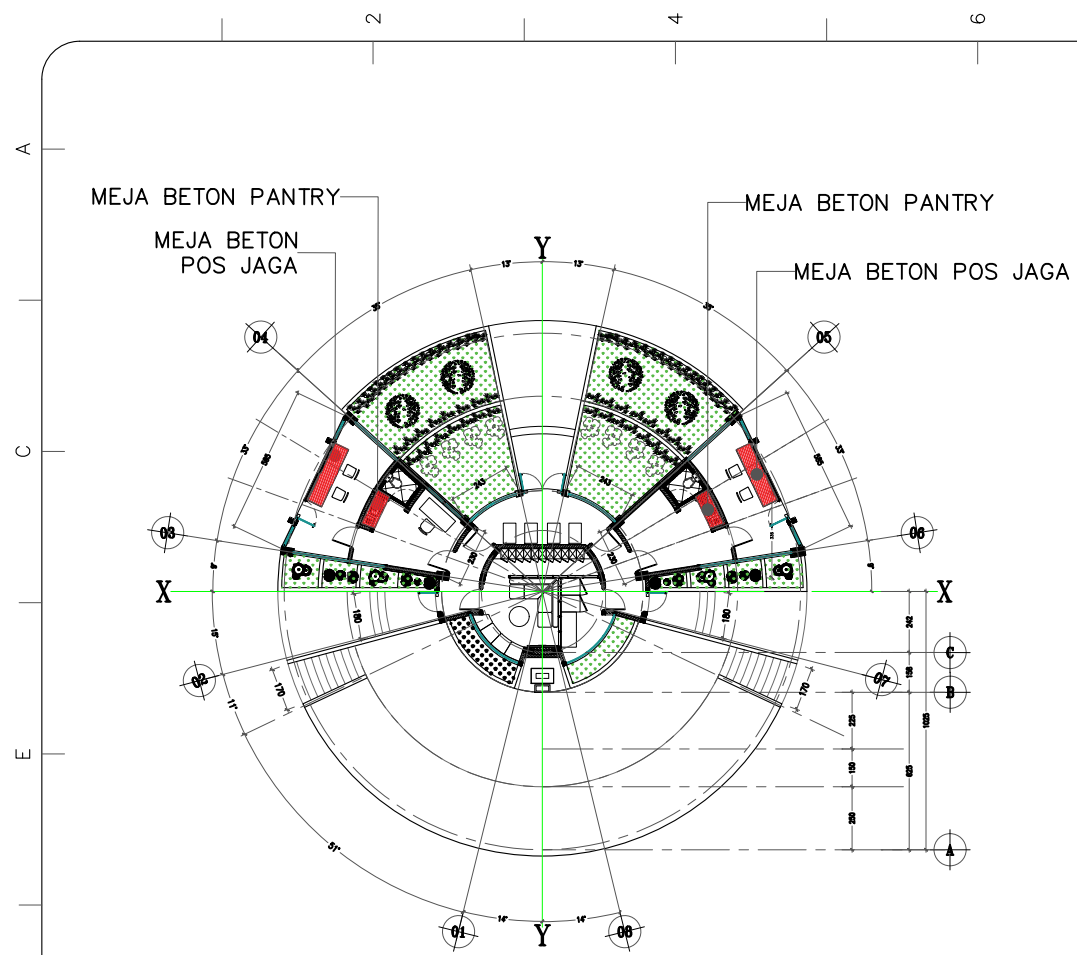


RENCANA MEJA BETON
GERBANG UTAMA - UT PUSAT
Skala 1:300

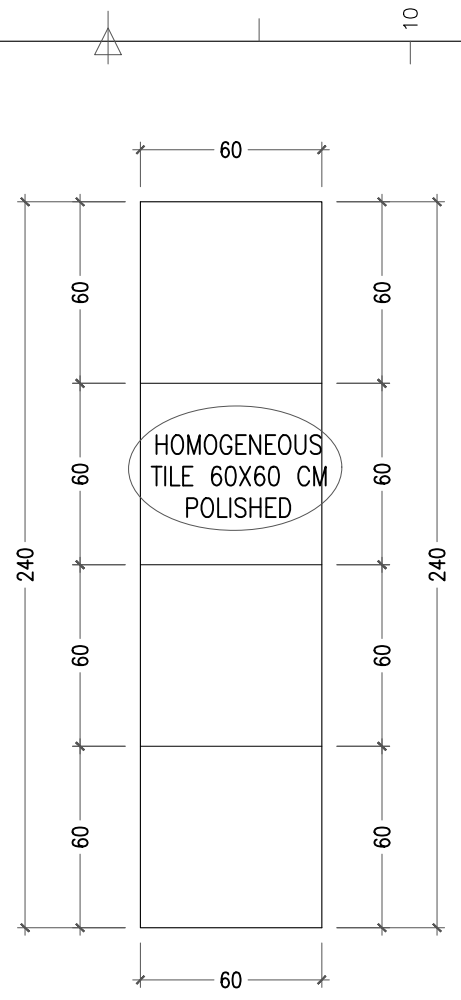


DENAH MEJA BETON POS JAGA
GERBANG UTAMA - UT PUSAT
Skala 1:20

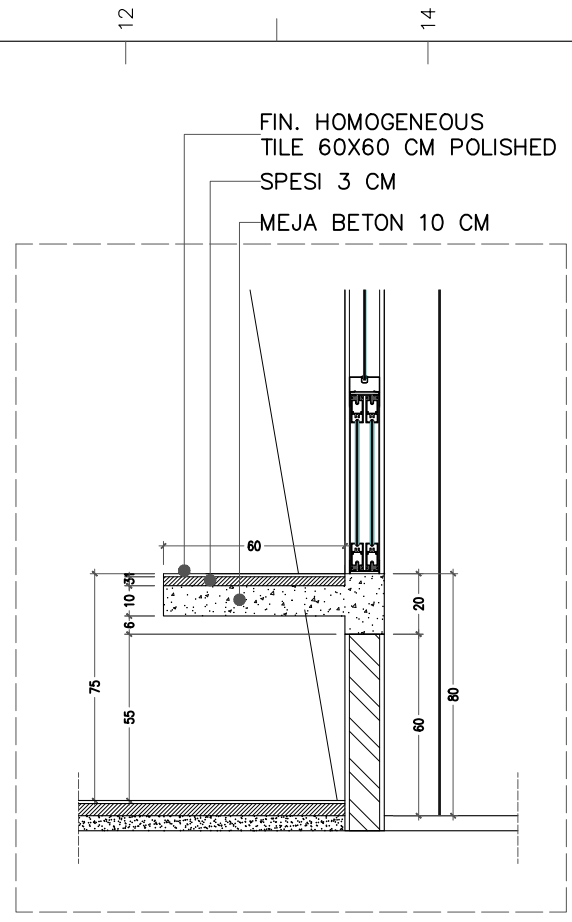

DETAIL MEJA BETON POS JAGA
GERBANG UTAMA - UT PUSAT
Skala 1:20

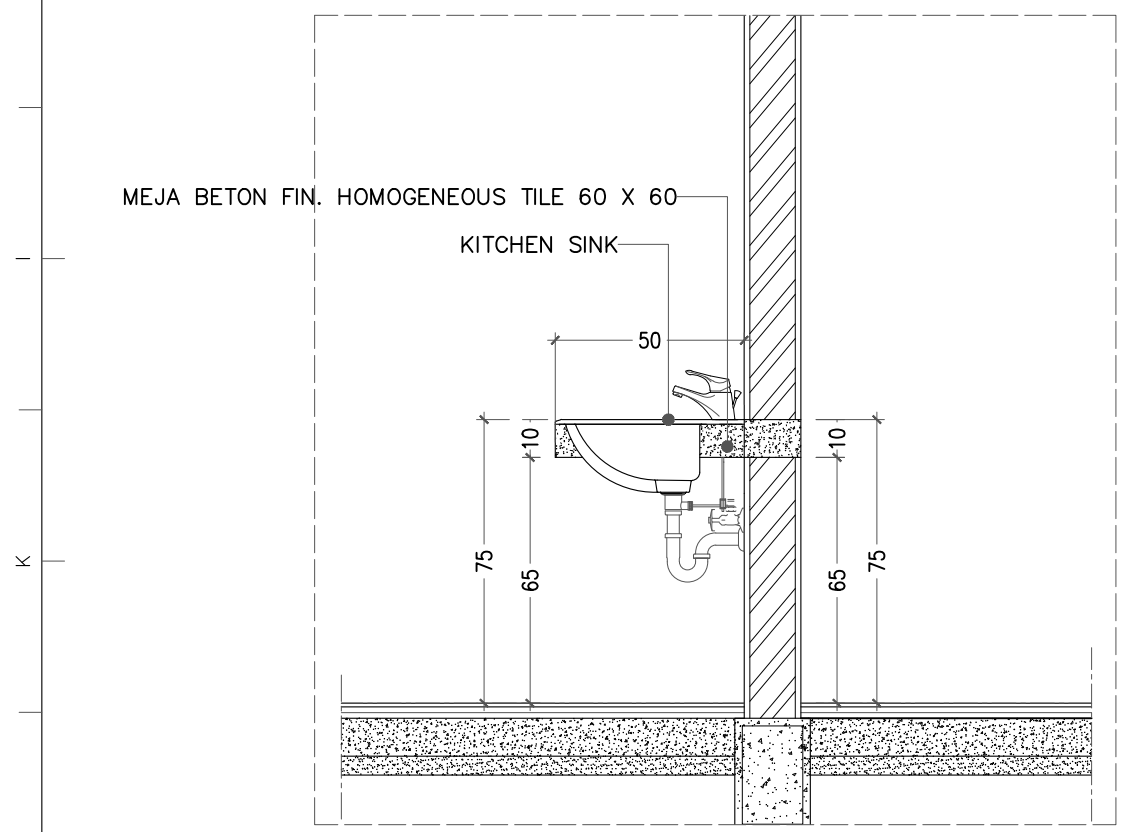

DETAIL MEJA BETON PANTRY
GERBANG UTAMA - UT PUSAT
Skala 1:20

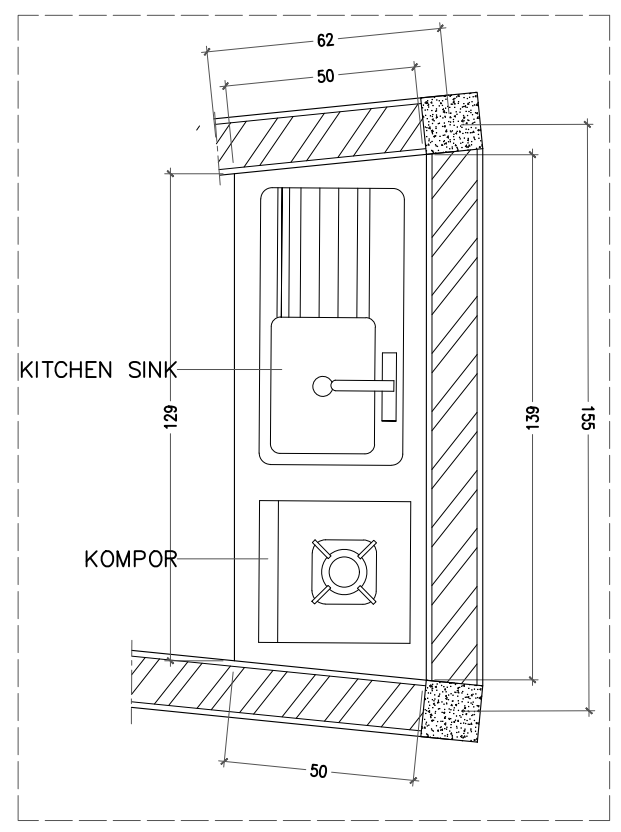

DENAH MEJA BETON PANTRY
GERBANG UTAMA - UT PUSAT
Skala 1:20

CATATAN

REVISI NO.	URAIAN	TGL.	PARAF

PROYEK

PEKERJAAN DAN DETAIL
DESAIN PINTU GERBANG UTAMA
UNIVERSITAS TERBUKA
TAHUN ANGGARAN 2019

MENYETUJUI

PPK PENGADAAN BARANG/JASA
PENGADAAN PEMBANGUNAN DAN
REHABILITASI BANGUNAN, JALAN DAN
JEMBATAN, DAN PENGADAAN FURNITUR
UNIVERSITAS TERBUKA

MADKHAN ANIES
NIP. 19760425201010002

TIM PENDUKUNG PPK
UNIVERSITAS TERBUKA

FIRMANSYAH, A.Md
NIP. 19770405 200112 1 002

PEMLIK

UNIVERSITAS TERBUKA
Indonesia Open University
Jalan Cabe Raya, Pondok Cabe, Pamulang, Tangerang Selatan 15418,
Banten - Indonesia


PERENCANA

CV. TIGA TIGA TUJUH CONSULTANT
PERENCANAAN - PENGAWASAN - MANAJEMEN
Jalan Pos Express 5 BTP Blok AF No. 299
Telp. (0411) 4770257 Makassar - Sulawesi Selatan


TEAM LEADER	ABDUL WALIK M, S.T.,M.T, WI	
ARSITEK	YUDHA ERNAWAN, S.T,IAI	
STRUKTUR	A SOMPA WERUNE, ST.	
M.E.	WILDAN M. YASIN, S.T	
ESTIMATOR	HARDY MARENNU, ST.	
DRAFTER	SHOFYAN HARIADI, S.Ars	

GAMBAR	SKALA
DETAIL SKYLIGHT ROOF	1:100
DETAIL A&B SKYLIGHT ROOF	1:10


NO.LEMBAR	KODE GAMBAR
17	PST-AR-17

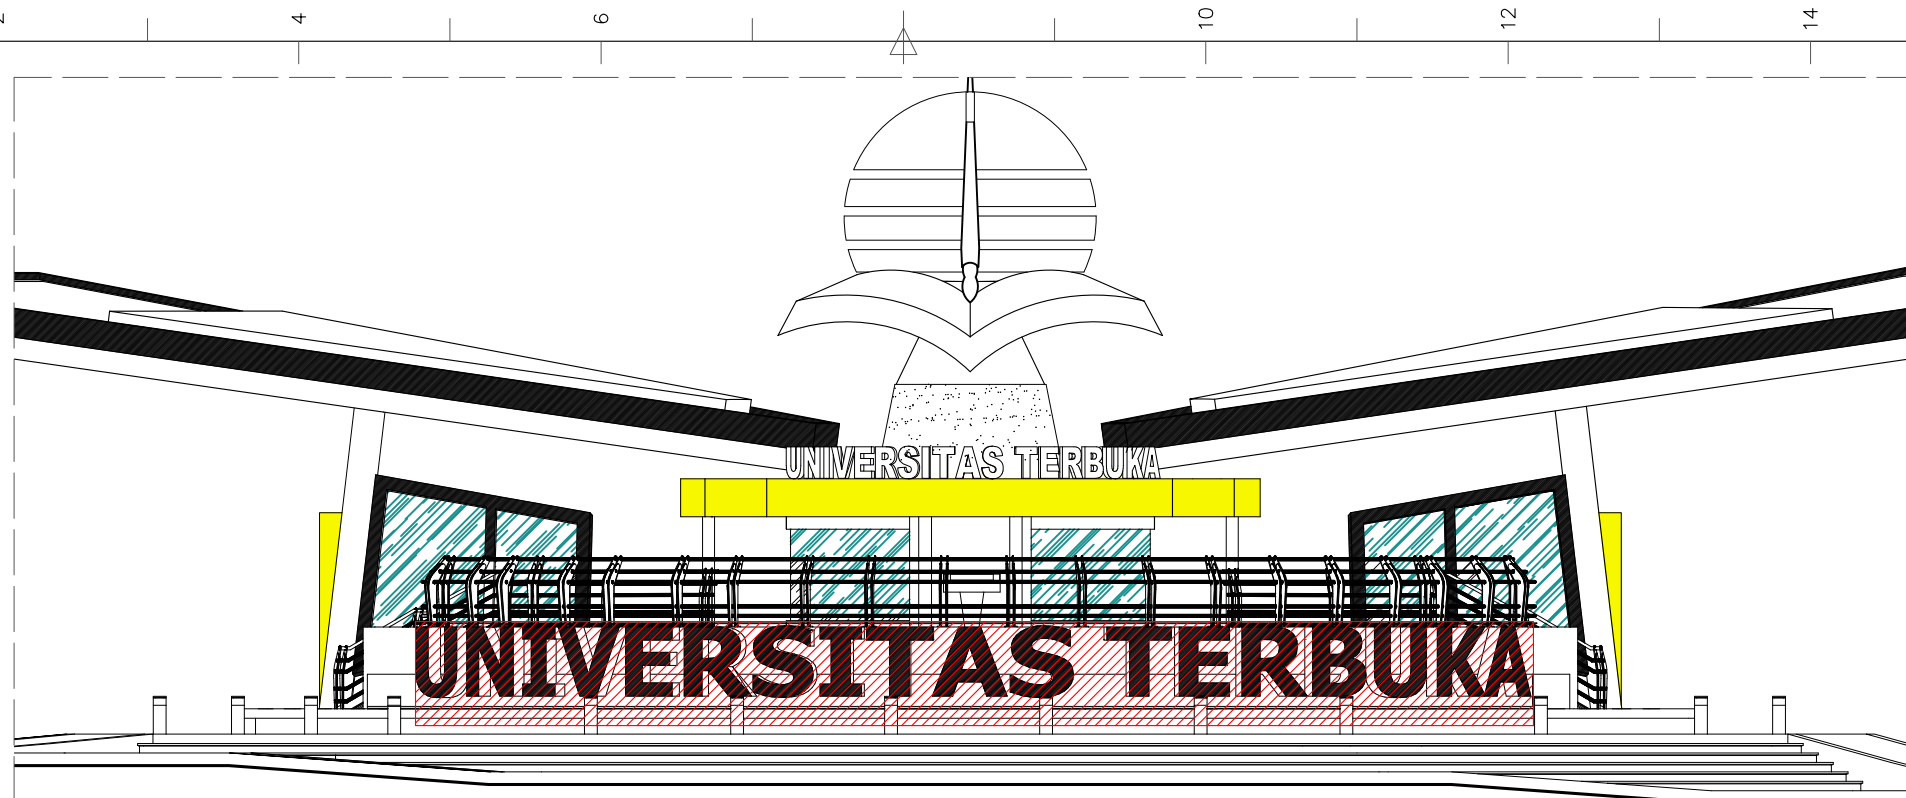


RENCANA PAPAN NAMA
GERBANG UTAMA - UT PUSAT
Skala 1:150

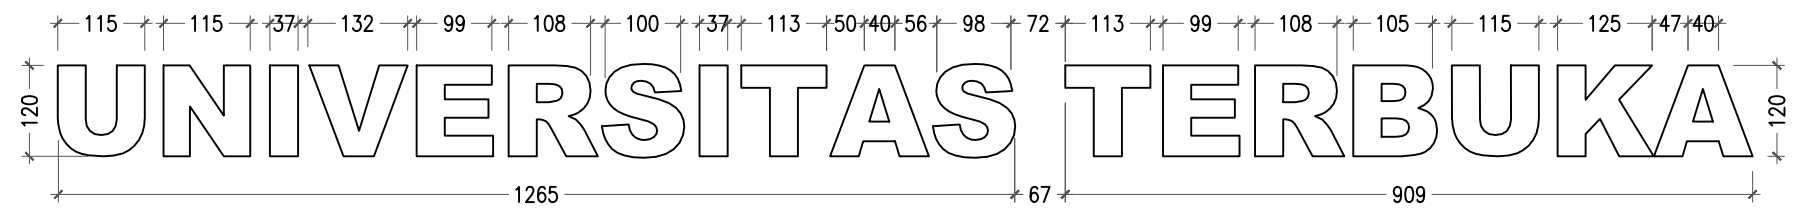




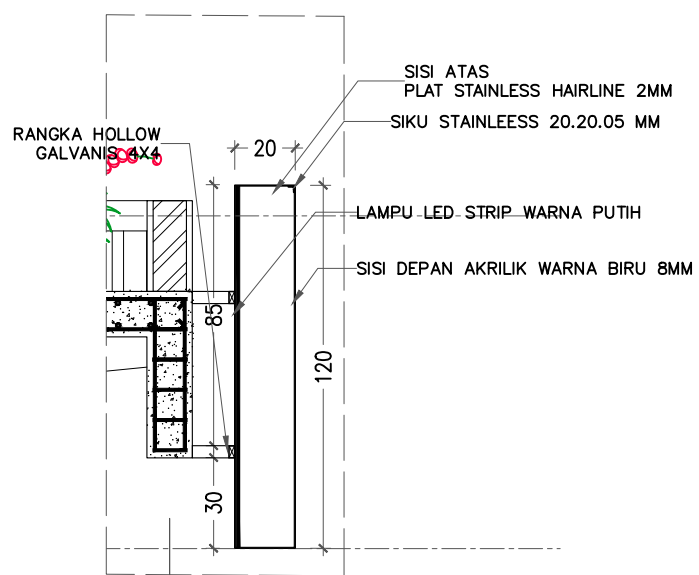




RENCANA PAPAN NAMA
GERBANG UTAMA - UT PUSAT
Skala 1:100

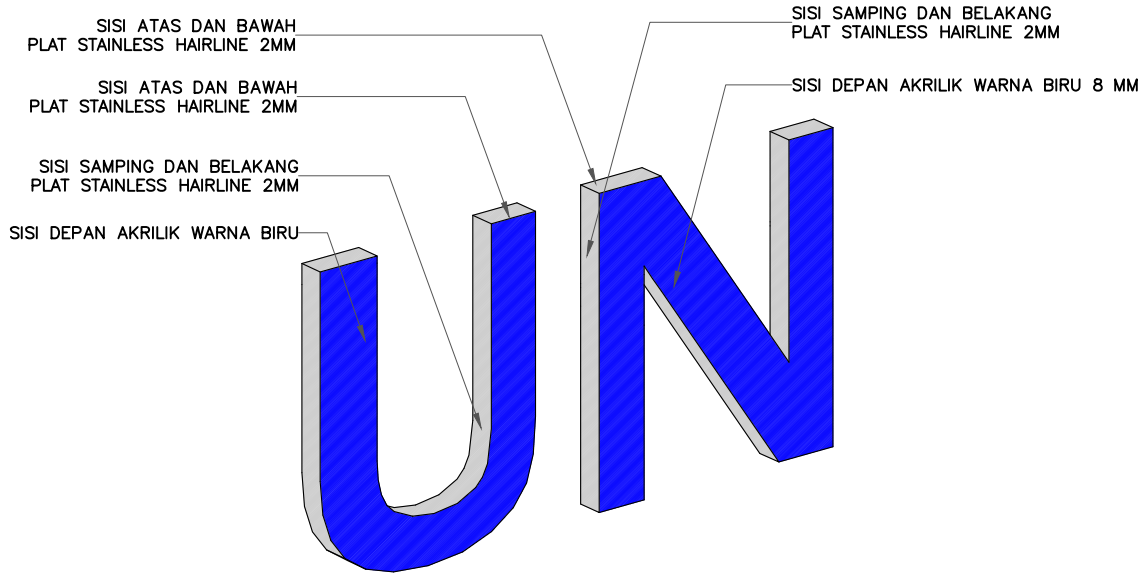


DETAIL PAPAN NAMA
GERBANG UTAMA - UT PUSAT
Skala 1:25

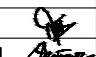
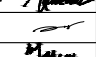


3D PAPAN NAMA
GERBANG UTAMA - UT PUSAT
Skala : NTS

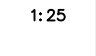CATATAN			
REVISI			
NO.	URAIAN	TGL.	PARAF
PROYEK			
PEKERJAAN DAN DETAIL DESAIN PINTU GERBANG UTAMA UNIVERSITAS TERBUKA TAHUN ANGGARAN 2019			
MENYETUJUI			
PPK PENGADAAN BARANG/JASA PENGADAAN PEMBANGUNAN DAN REHABILITASI BANGUNAN, JALAN DAN JEMBATAN, DAN PENGADAAN FURNITUR UNIVERSITAS TERBUKA			
MADKHAN ANIES NIP. 19760425201010002			
TIM PENDUKUNG PPK UNIVERSITAS TERBUKA			
FIRMANSYAH, A.Md NIP. 19770405 200112 1 002			
PEMILIK			
 UNIVERSITAS TERBUKA Indonesia Open University Jalan Cabe Raya, Pondok Cabe, Pamulang, Tangerang Selatan 15418, Banten - Indonesia			
PERENCANA			
 CV. TIGA TIGA TUJUH CONSULTANT PERENCANAAN - PENGAWASAN - MANAJEMEN Jalan Pos Express 5 BTP Blok AF No. 299 Telp. (0411) 4770297 Makassar - Sulawesi Selatan			
TEAM LEADER	ABDUL MALIK M, S.T.,M.T, WI		
ARSITEK	YUDHA ERNAWAN, S.T,IAI		
STRUKTUR	A SOMPA WERUNE, ST.		
M.E.	WILDAN M. YASIN, S.T		
ESTIMATOR	HARDY MARENNU, ST.		
DRAFTER	SHOFYAN HARIADI, S.Ars		
G A M B A R		S K A L A	
DETAIL PAPAN NAMA		1:25	
NO.LEMBAR	KODE GAMBAR		
18	PST-AR-18		

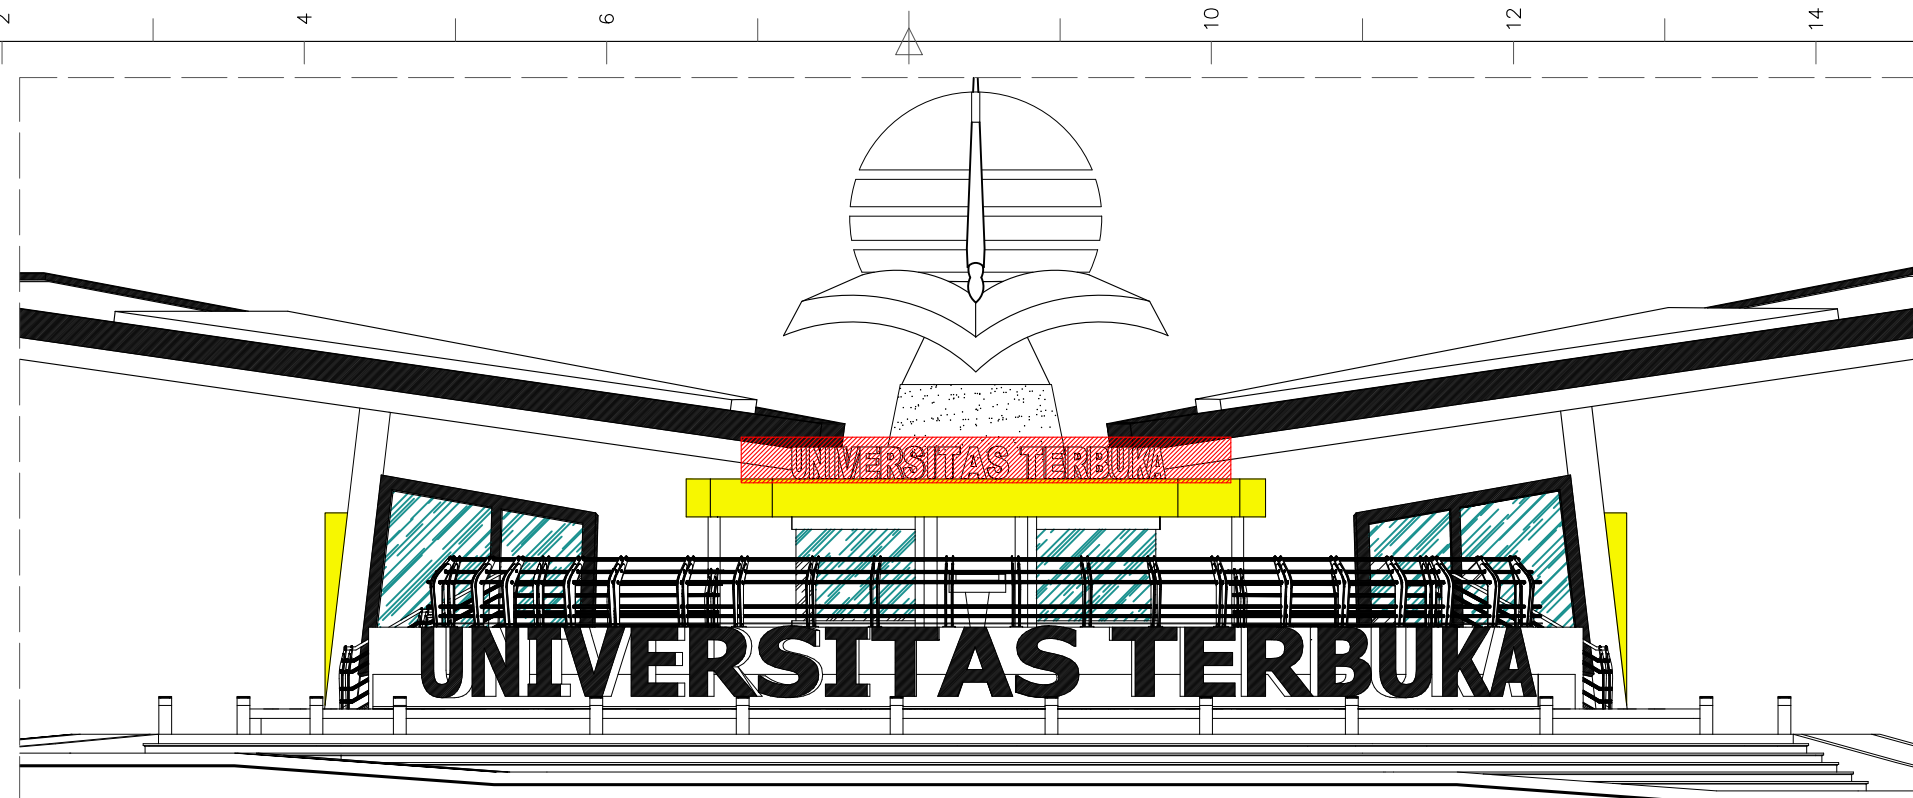


RENCANA PAPAN NAMA
GERBANG UTAMA - UT PUSAT
Skala 1:150

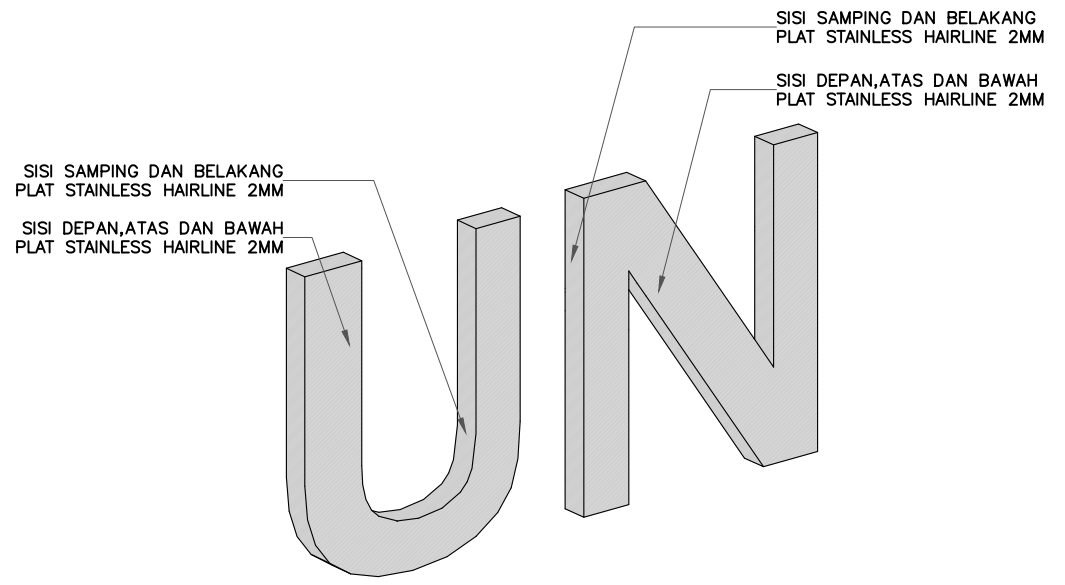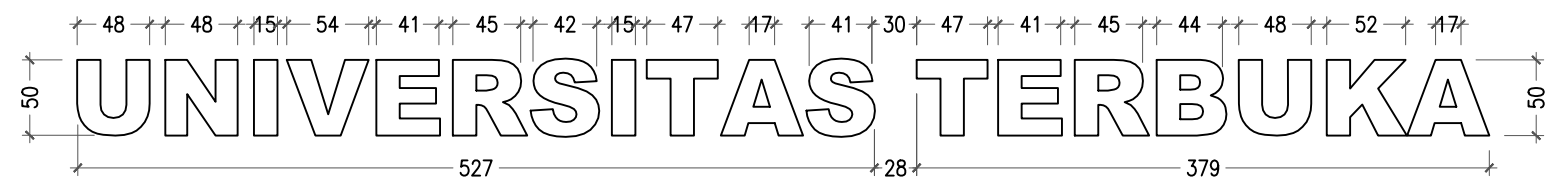






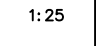


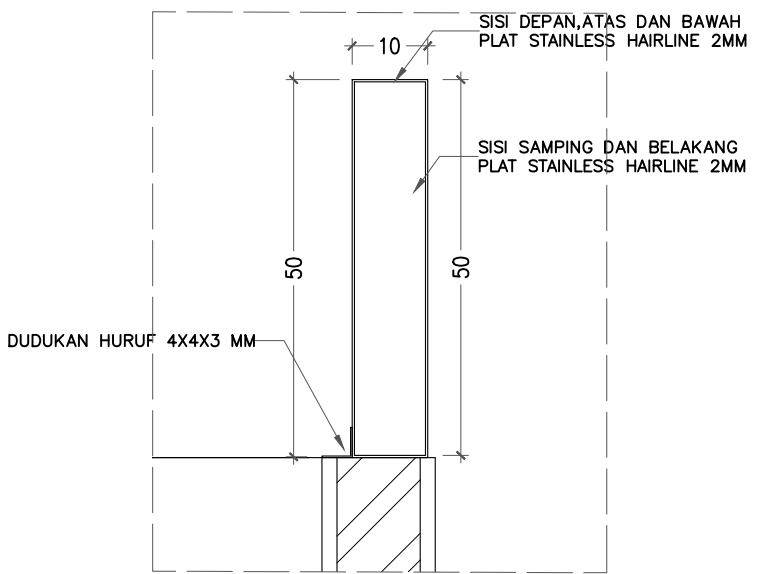
3D PAPAN NAMA
GERBANG UTAMA - UT PUSAT
Skala : NTS

RENCANA PAPAN NAMA
GERBANG UTAMA - UT PUSAT
Skala 1:100




DETAIL PAPAN NAMA
GERBANG UTAMA - UT PUSAT
Skala 1:25

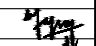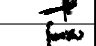
CATATAN			
REVISI			
NO.	URAIAN	TGL.	PARAF
PROYEK			
PEKERJAAN DAN DETAIL DESAIN PINTU GERBANG UTAMA UNIVERSITAS TERBUKA TAHUN ANGGARAN 2019			
MENYETUJUI			
PPK PENGADAAN BARANG/JASA PENGADAAN PEMBANGUNAN DAN REHABILITASI BANGUNAN, JALAN DAN JEMBATAN, DAN PENGADAAN FURNITUR UNIVERSITAS TERBUKA			
MADKHAN ANIES NIP. 19760425201010002			
TIM PENDUKUNG PPK UNIVERSITAS TERBUKA			
FIRMANSYAH, A.Md NIP. 19770405 200112 1 002			
PEMILIK			
 UNIVERSITAS TERBUKA Indonesia Open University Jalan Cabe Raya, Pondok Cabe, Pamulang, Tangerang Selatan 15418, Banten - Indonesia			
PERENCANA			
 CV. TIGA TIGA TUJUH CONSULTANT PERENCANAAN - PENGAWASAN - MANAJEMEN Jalan Pos Express 5 BTP Blok AF No. 299 Telp. (0411) 4770257 Makassar - Sulawesi Selatan			
TEAM LEADER	ABDUL WALIK M, S.T.,M.T, WI		
ARSITEK	YUDHA ERNAWAN, S.T,IAI		
STRUKTUR	A SOMPA WERUNE, ST.		
M.E.	WILDAN M. YASIN, ST		
ESTIMATOR	HARDY MARENNU, ST.		
DRAFTER	SHOFYAN HARIADI, S.Ars		
G A M B A R		S K A L A	
DETAIL PAPAN NAMA		1:25	
NO.LEMBAR	KODE GAMBAR		
19	PST-AR-19		

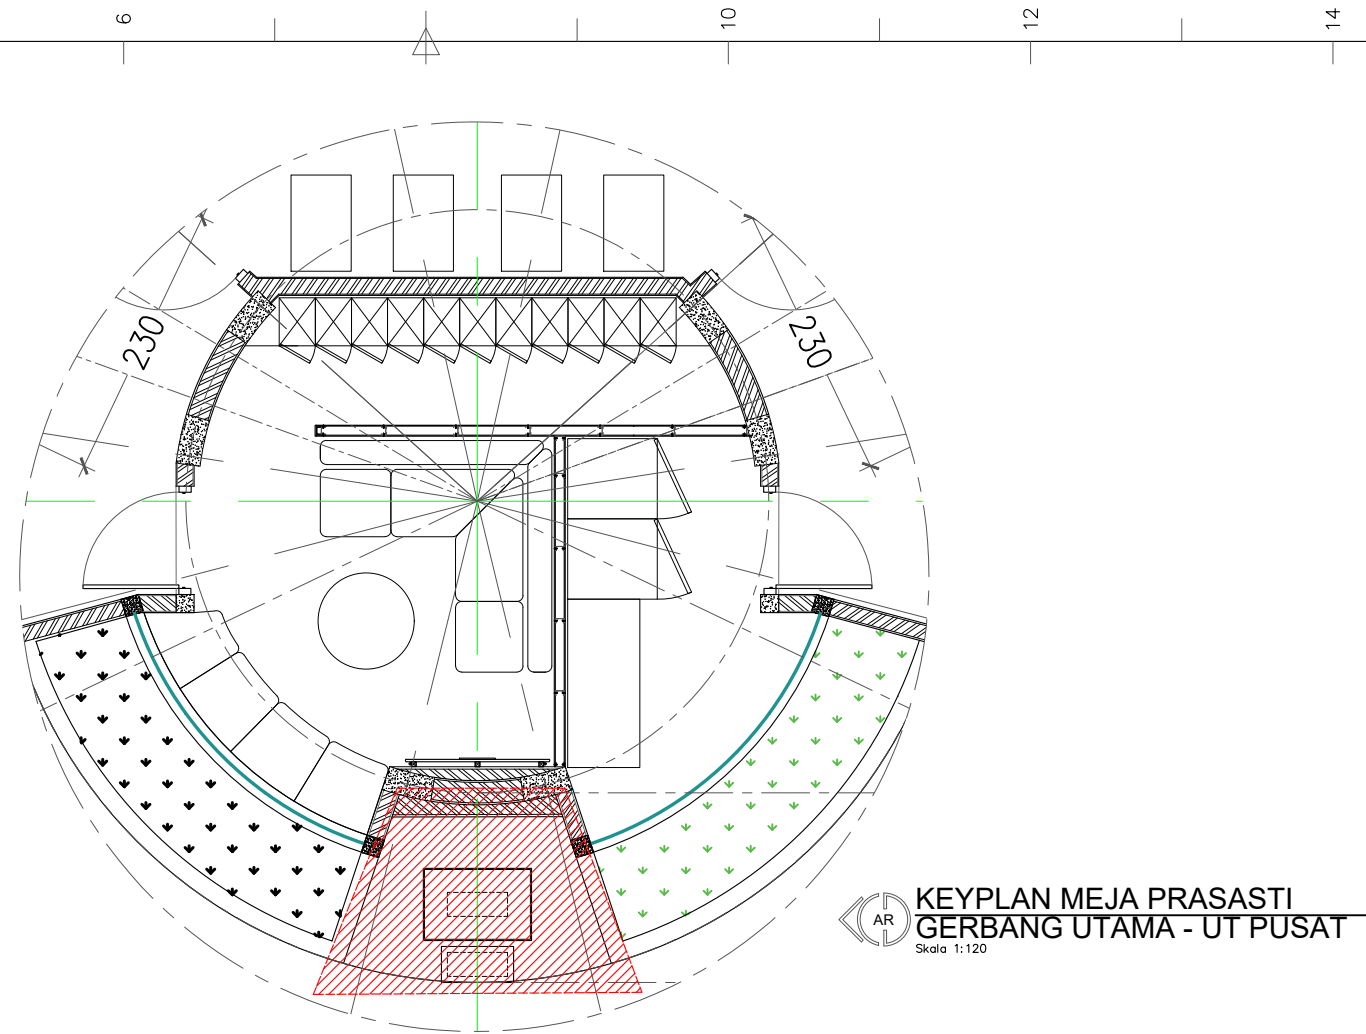


**KEYPLAN MEJA PRASASTI
GERBANG UTAMA - UT PUSAT**
Skala 1:120

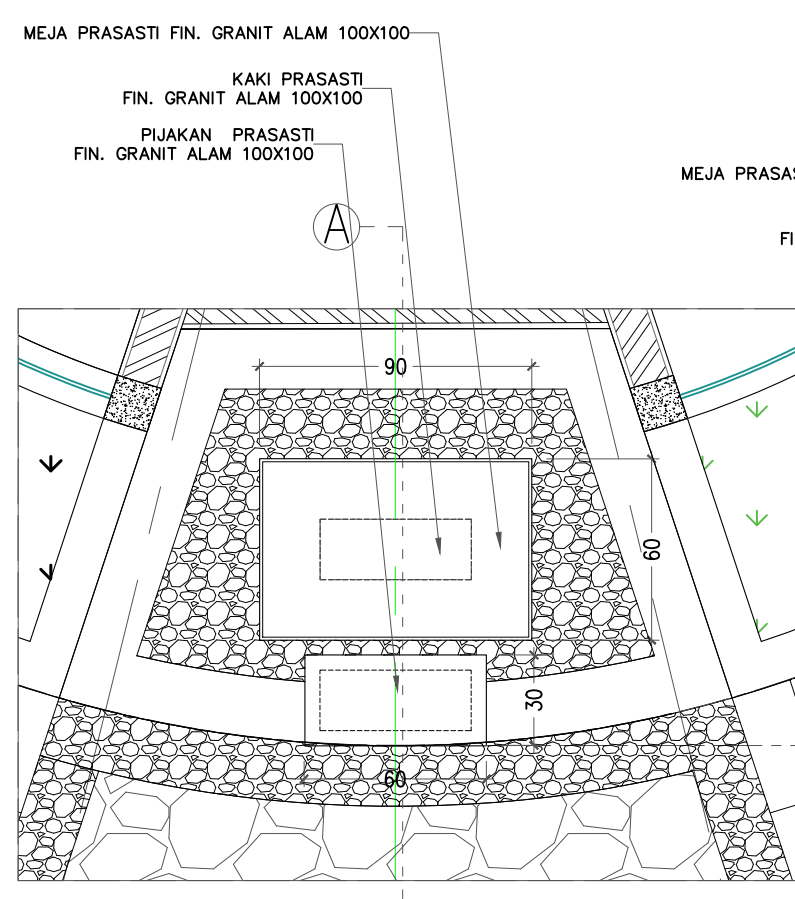



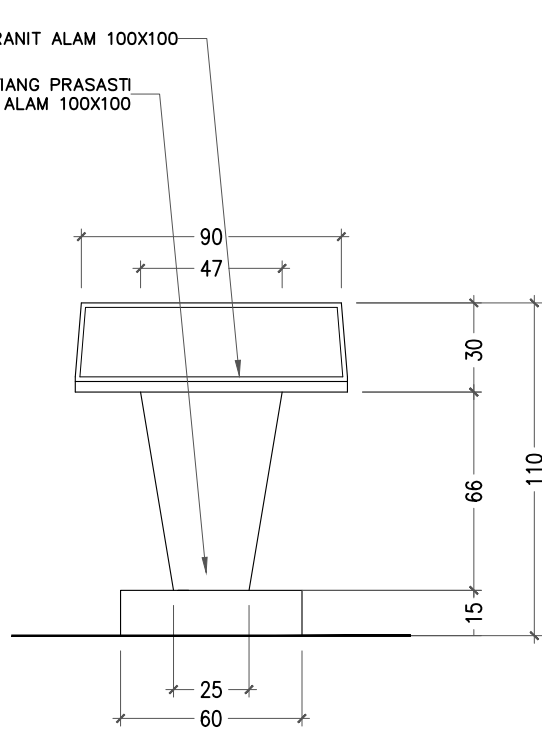



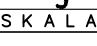
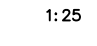
**DETAIL MEJA PRASASTI
GERBANG UTAMA - UT PUSAT**
Skala 1:25

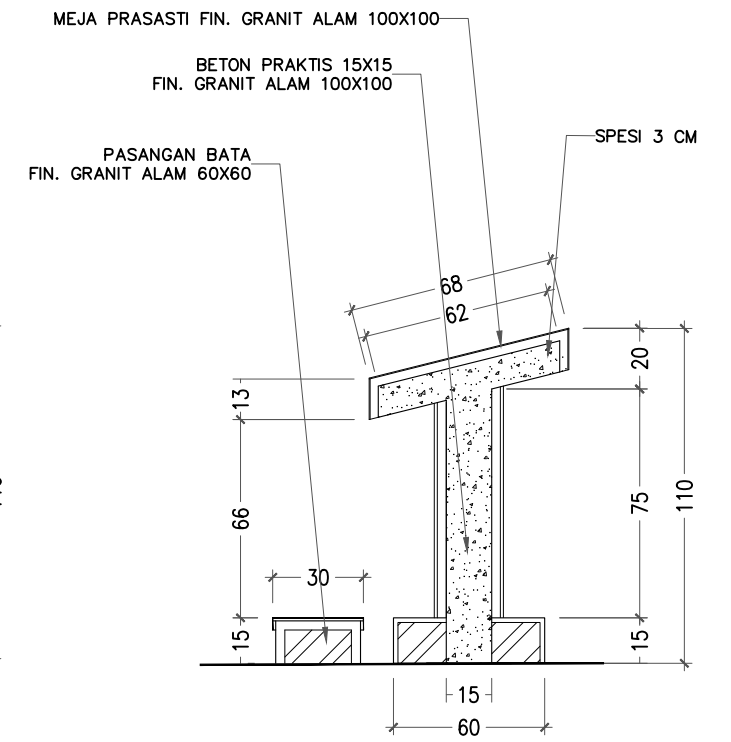


**TAMPAK DEPAN MEJA PRASASTI
GERBANG UTAMA - UT PUSAT**
Skala 1:25




**POTONGAN MEJA PRASASTI
GERBANG UTAMA - UT PUSAT**
Skala 1:25

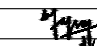
CATATAN			
REVISI			
NO.	URAIAN	TGL.	PARAF
PROYEK			
PEKERJAAN DAN DETAIL DESAIN PINTU GERBANG UTAMA UNIVERSITAS TERBUKA TAHUN ANGGARAN 2019			
MENYETUJUI			
PPK PENGADAAN BARANG/JASA PENGADAAN PEMBANGUNAN DAN REHABILITASI BANGUNAN, JALAN DAN JEMBATAN, DAN PENGADAAN FURNITUR UNIVERSITAS TERBUKA			
MADKHAN ANIES NIP. 19760425201010002			
TIM PENDUKUNG PPK UNIVERSITAS TERBUKA			
FIRMANSYAH, A.Md NIP. 19770405 200112 1 002			
PEMILIK			
 UNIVERSITAS TERBUKA Indonesia Open University Jalan Cabe Raya, Pondok Cabe, Pamulang, Tangerang Selatan 15418, Banten - Indonesia			
PERENCANA			
 CV. TIGA TIGA TUJUH CONSULTANT PERENCANAAN - PENGAWASAN - MANAJEMEN Jalan Pos Express 5 BTP Blok AF No. 299 Telp. (0411) 4770257 Makassar - Sulawesi Selatan			
TEAM LEADER	ABDUL WALIK M, S.T.,M.T, WI		
ARSITEK	YUDHA ERNAWAN, S.T,IAI		
STRUKTUR	A SOMPA WERUNE, ST.		
M.E.	WILDAN M. YASIN, S.T		
ESTIMATOR	HARDY MARENNU, ST.		
DRAFTER	SHOFYAN HARIADI, S.Ars		
G A M B A R		S K A L A	
DETAIL PAPAN NAMA		1:25	
NO.LEMBAR	KODE GAMBAR		
20	PST-AR-20		

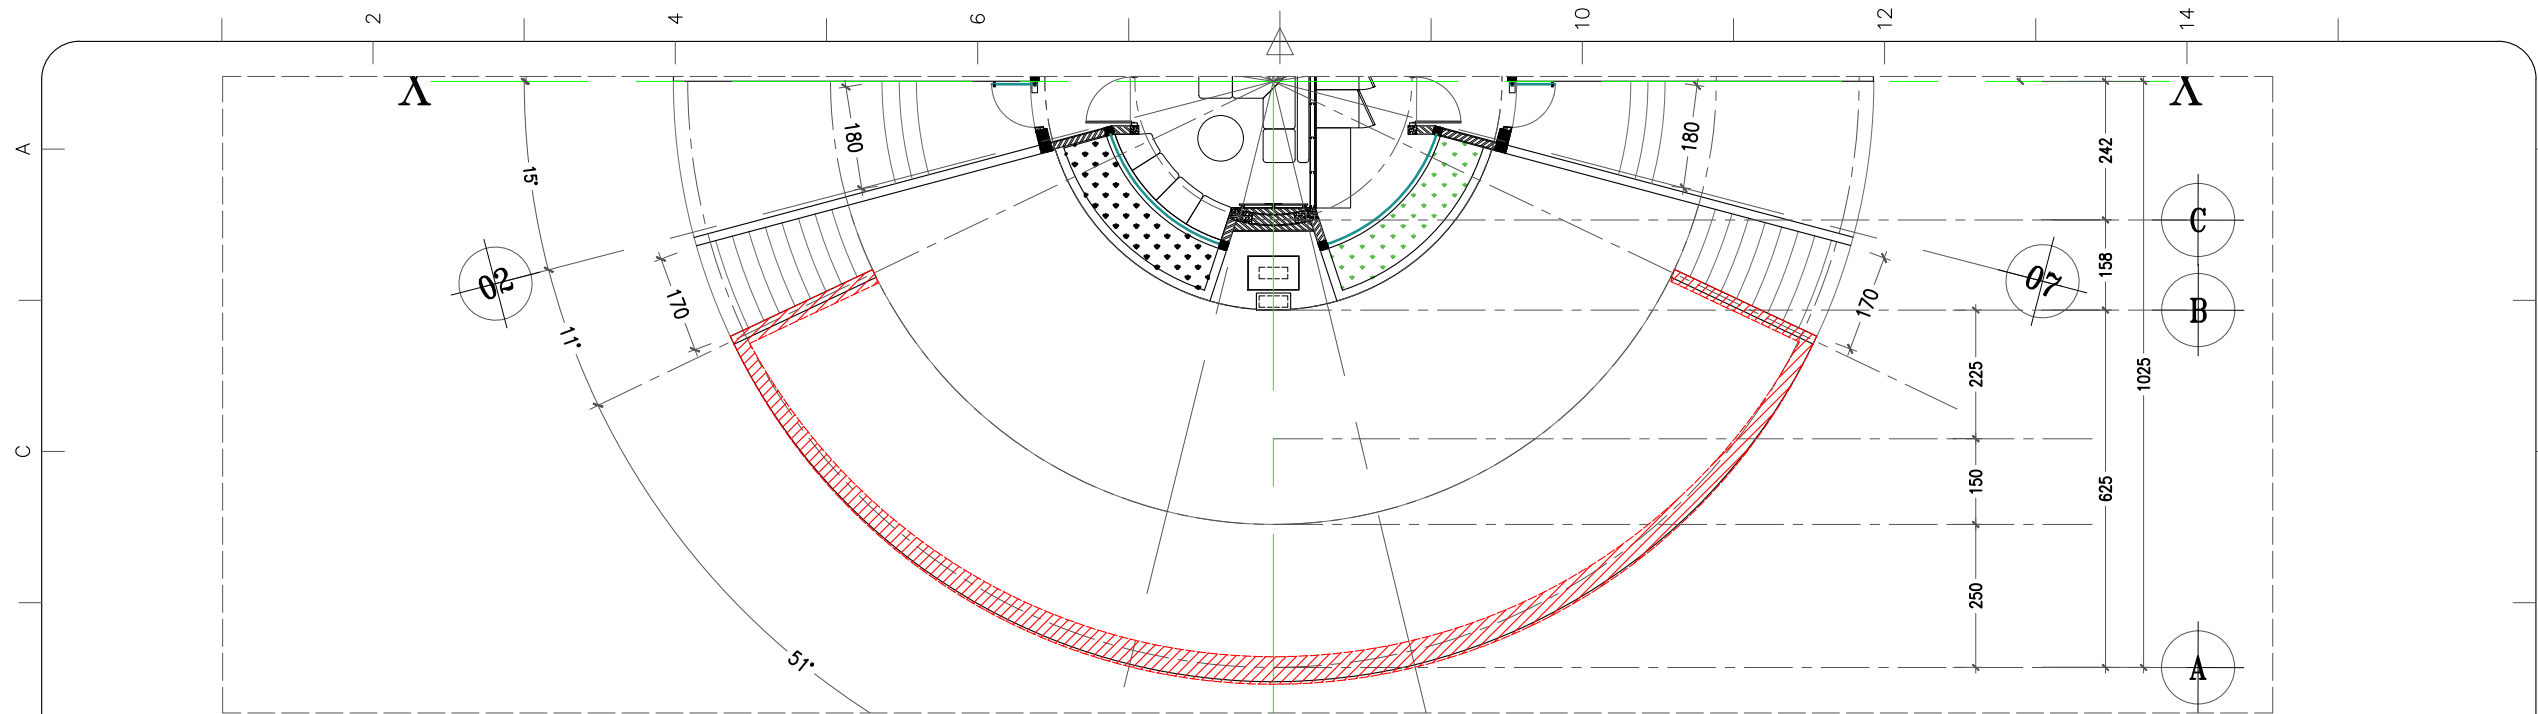


KEYPLAN RAILING
GERBANG UTAMA - UT PUSAT
Skala 1:150

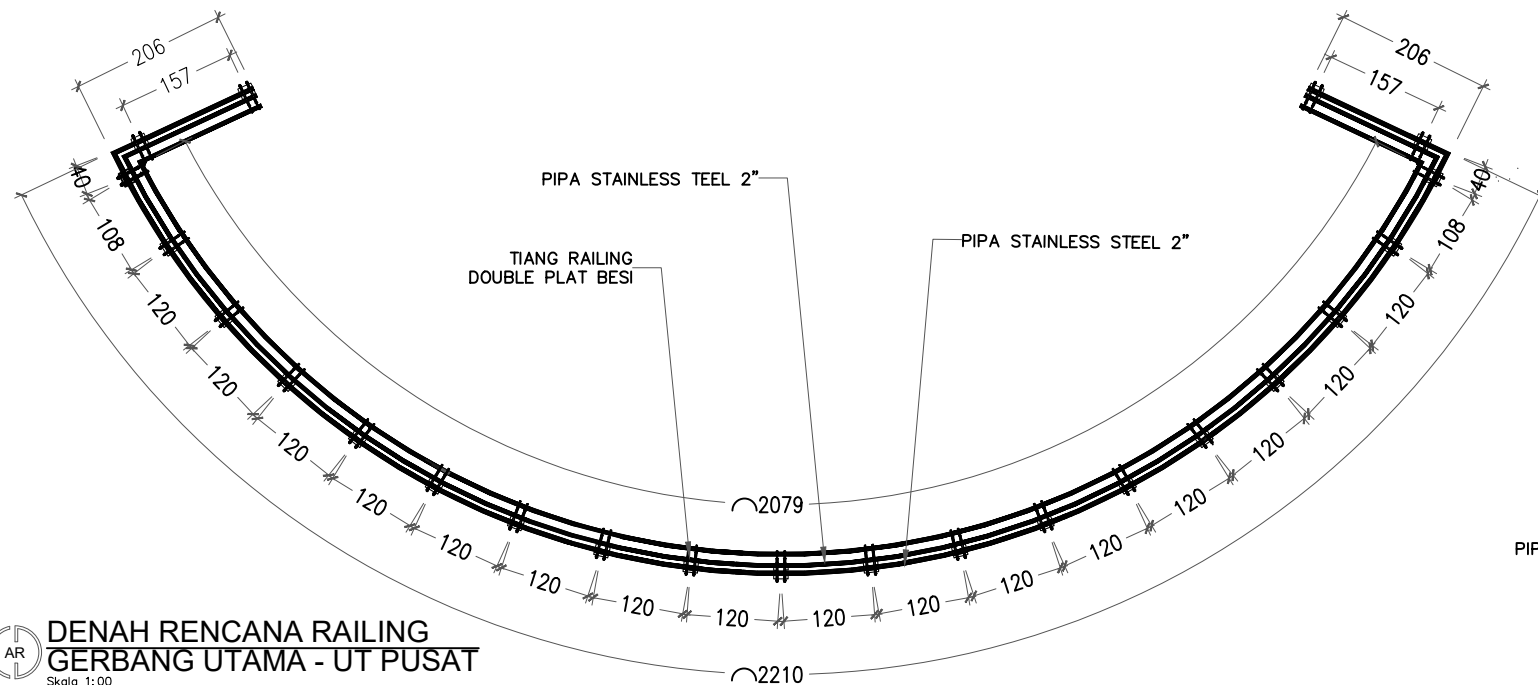


DENAH RENCANA RAILING
GERBANG UTAMA - UT PUSAT
Skala 1:00

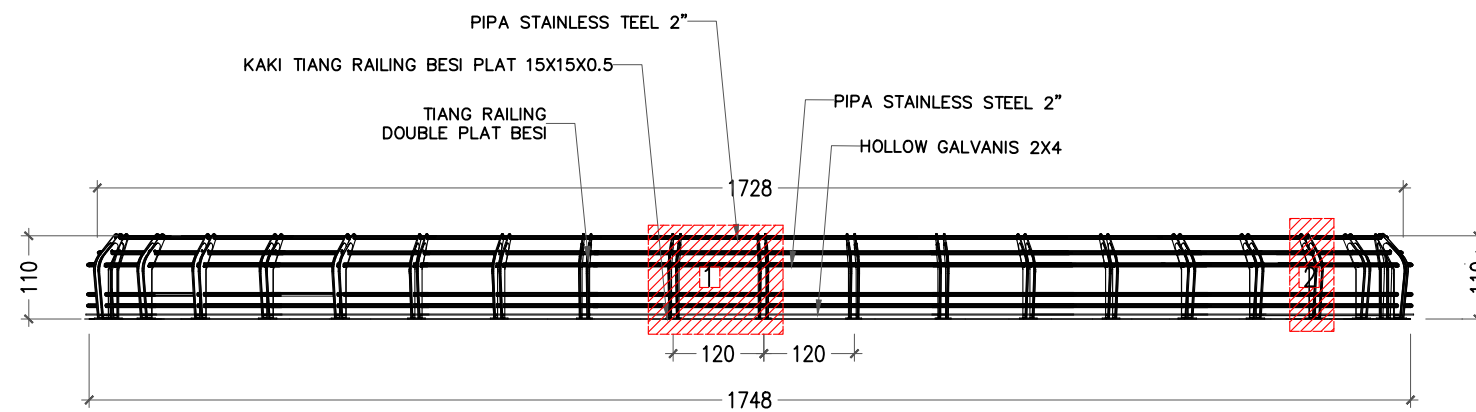

TAMPAK DEPAN RAILING
GERBANG UTAMA - UT PUSAT
Skala 1:00

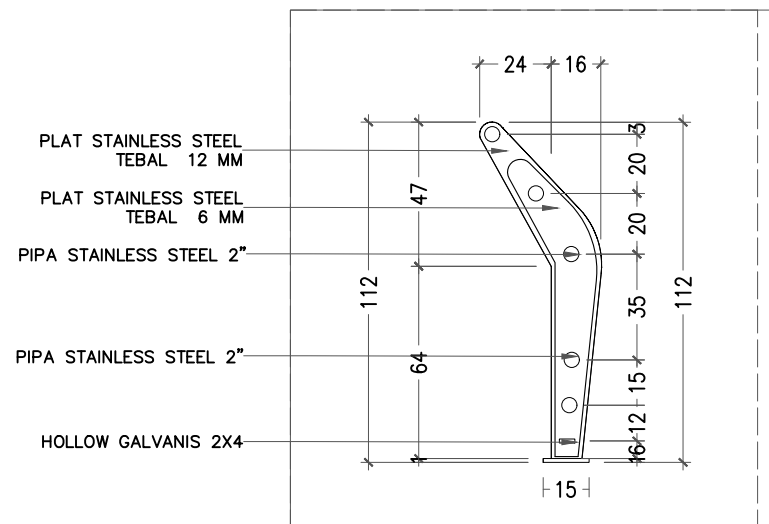

DETAIL 1 RAILING
GERBANG UTAMA - UT PUSAT
Skala 1:20

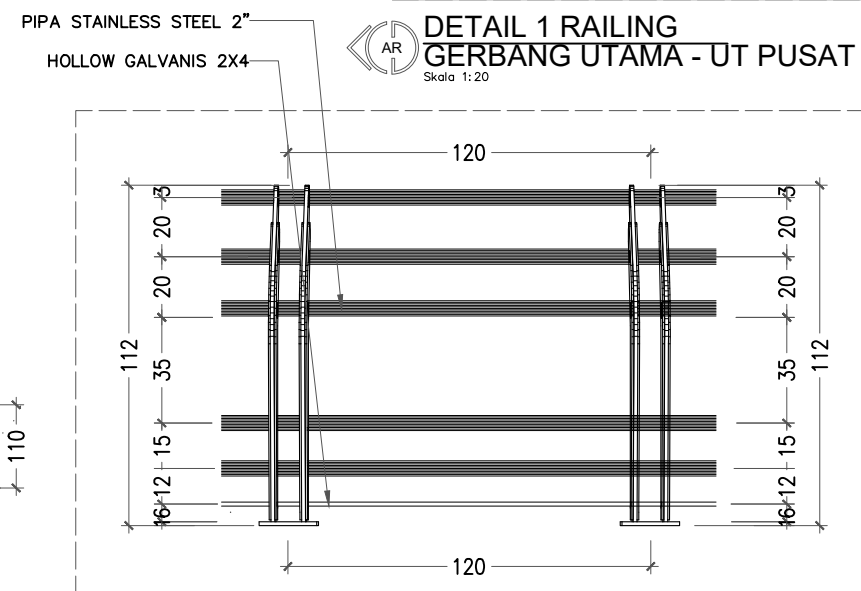

DETAIL 2 RAILING
GERBANG UTAMA - UT PUSAT
Skala 1:00

CATATAN

REVISI NO.	URAIAN	TGL.	PARAF

PROYEK
PEKERJAAN DAN DETAIL
DESAIN PINTU GERBANG UTAMA
UNIVERSITAS TERBUKA
TAHUN ANGGARAN 2019

MENYETUJUI
PPK PENGADAAN BARANG/JASA
PENGADAAN PEMBANGUNAN DAN
REHABILITASI BANGUNAN, JALAN DAN
JEMBATAN, DAN PENGADAAN FURNITUR
UNIVERSITAS TERBUKA

MADKHAN ANIES
NIP. 19760425201010002

TIM PENDUKUNG PPK
UNIVERSITAS TERBUKA


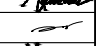
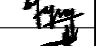
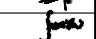
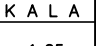
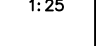
FIRMANSYAH, A.Md
NIP. 19770405 200112 1 002

PEMILIK




UNIVERSITAS TERBUKA
Indonesia Open University
Jalan Cabe Raya, Pondok Cabe, Pamulang, Tangerang Selatan 15418,
Banten - Indonesia

PERENCANA
CV. TIGA TIGA TUJUH CONSULTANT
PERENCANAAN - PENGAWASAN - MANAJEMEN
Jalan Pos Express 5 BTP Blok AF No. 299
Telp. (0411) 4770257 Makassar - Sulawesi Selatan

TEAM LEADER	ABDUL WALIK M, S.T.,M.T, WI	
ARSITEK	YUDHA ERNAWAN, S.T,IAI	
STRUKTUR	A SOMPA WERUNE, ST.	
M.E.	WILDAN M. YASIN, S.T	
ESTIMATOR	HARDY MARENNU, ST.	
DRAFTER	SHOFYAN HARIADI, S.Ars	

G A M B A R	S K A L A
DETAIL RAILING	1:25

NO.LEMBAR	KODE GAMBAR
21	PST-AR-21

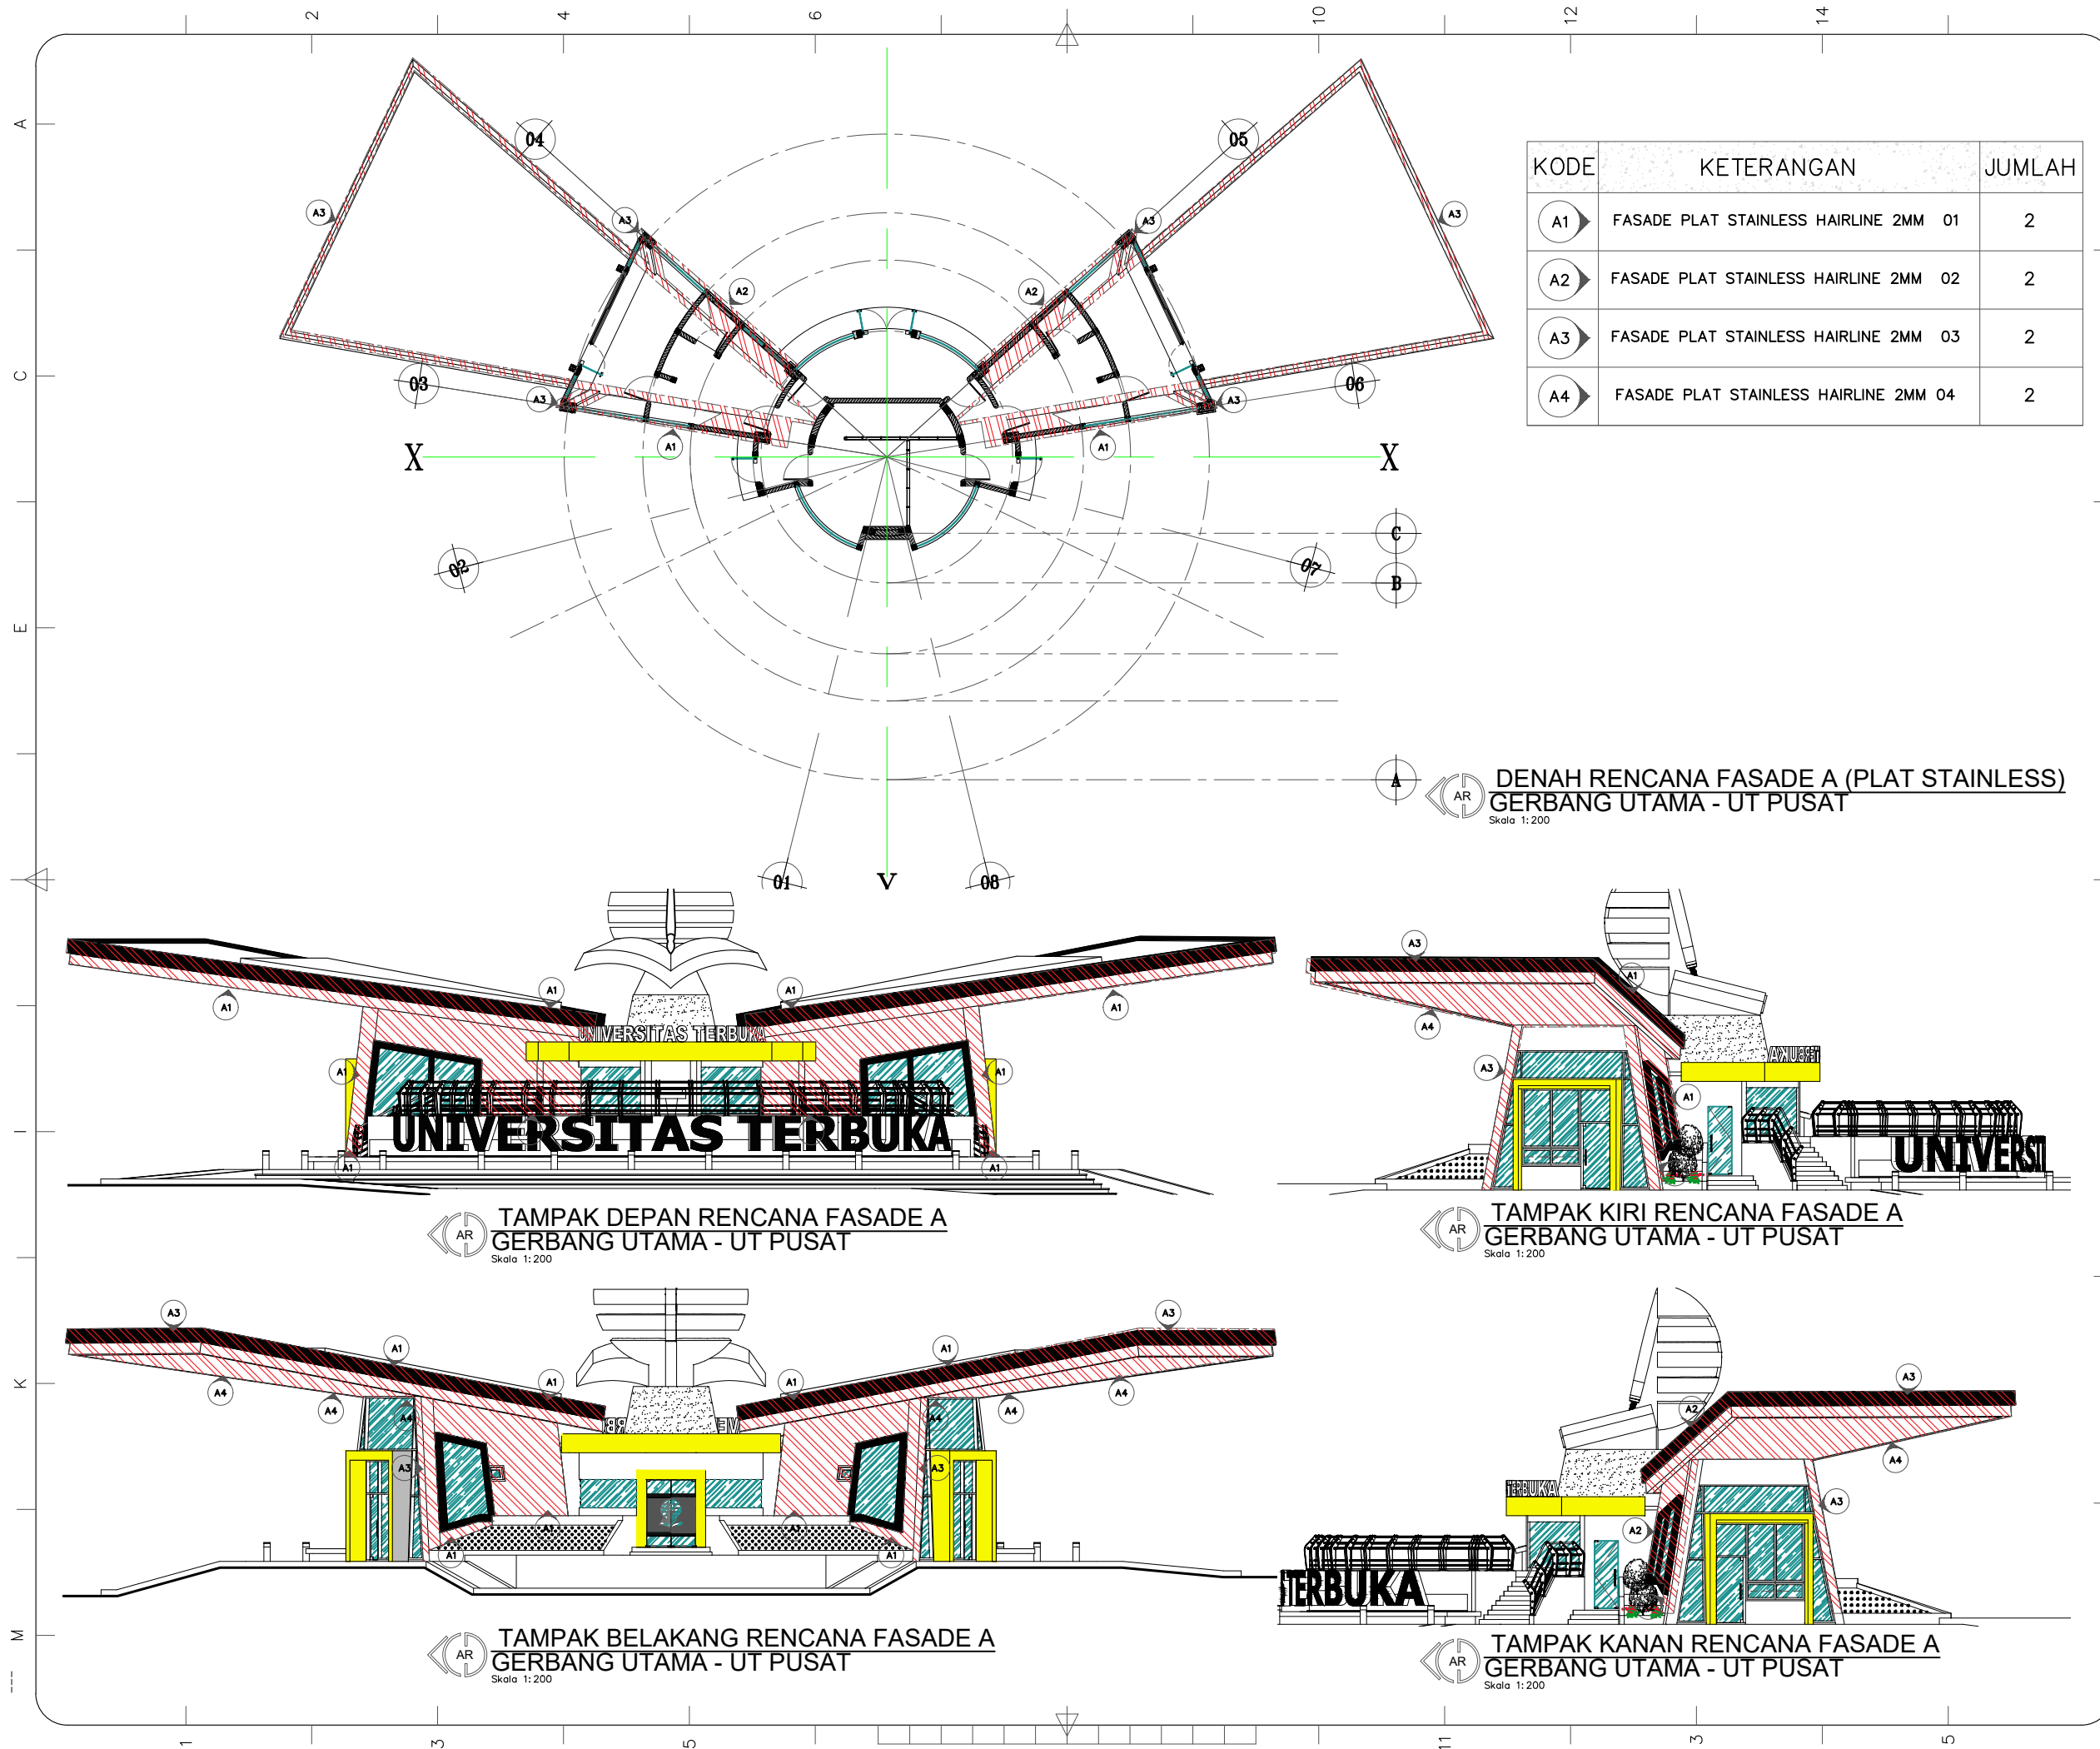

KODE	KETERANGAN	JUMLAH
A1	FASADE PLAT STAINLESS HAIRLINE 2MM 01	2
A2	FASADE PLAT STAINLESS HAIRLINE 2MM 02	2
A3	FASADE PLAT STAINLESS HAIRLINE 2MM 03	2
A4	FASADE PLAT STAINLESS HAIRLINE 2MM 04	2

AR DENAH RENCANA FASADE A (PLAT STAINLESS) GERBANG UTAMA - UT PUSAT
Skala 1:200

AR TAMPAK DEPAN RENCANA FASADE A GERBANG UTAMA - UT PUSAT
Skala 1:200

AR TAMPAK KIRI RENCANA FASADE A GERBANG UTAMA - UT PUSAT
Skala 1:200

AR TAMPAK BELAKANG RENCANA FASADE A GERBANG UTAMA - UT PUSAT
Skala 1:200

AR TAMPAK KANAN RENCANA FASADE A GERBANG UTAMA - UT PUSAT
Skala 1:200

CATATAN

REVISI NO.	URAIAN	TGL.	PARAF

PROYEK

PEKERJAAN DAN DETAIL DESAIN PINTU GERBANG UTAMA UNIVERSITAS TERBUKA TAHUN ANGGARAN 2019

MENYETUJUI


PPK PENGADAAN BARANG/JASA PENGADAAN PEMBANGUNAN DAN REHABILITASI BANGUNAN, JALAN DAN JEMBATAN, DAN PENGADAAN FURNITUR UNIVERSITAS TERBUKA

MADKHAN ANIES
NIP. 19760425201010002

TIM PENDUKUNG PPK UNIVERSITAS TERBUKA

FIRMANSYAH, A.Md
NIP. 19770405 200112 1 002





PEMILIK



UNIVERSITAS TERBUKA
Indonesia Open University
Jalan Cabe Raya, Pondok Cabe, Pamulang, Tangerang Selatan 15418, Banten - Indonesia

PERENCANA


CV. TIGA TIGA TUJUH CONSULTANT
PERENCANAAN - PENGAWASAN - MANAJEMEN
Jalan Pos Express 5 BTP Blok AF No. 299
Telp. (0411) 4770297 Makassar - Sulawesi Selatan

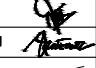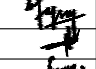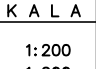







TEAM LEADER	ABDUL MALIK M, S.T.,M.T, WI	
ARSITEK	YUDHA ERNAWAN, S.T,IAI	
STRUKTUR	A SOMPA WERUNE, ST.	
M.E.	WILDAN M. YASIN, S.T	
ESTIMATOR	HARDY MARENNU, ST.	
DRAFTER	SHOFYAN HARIADI, S.Ars	


G A M B A R S K A L A

DENAH RENC. FASADE A	1:200
TAMPAK RENC. FASADE A	1:200

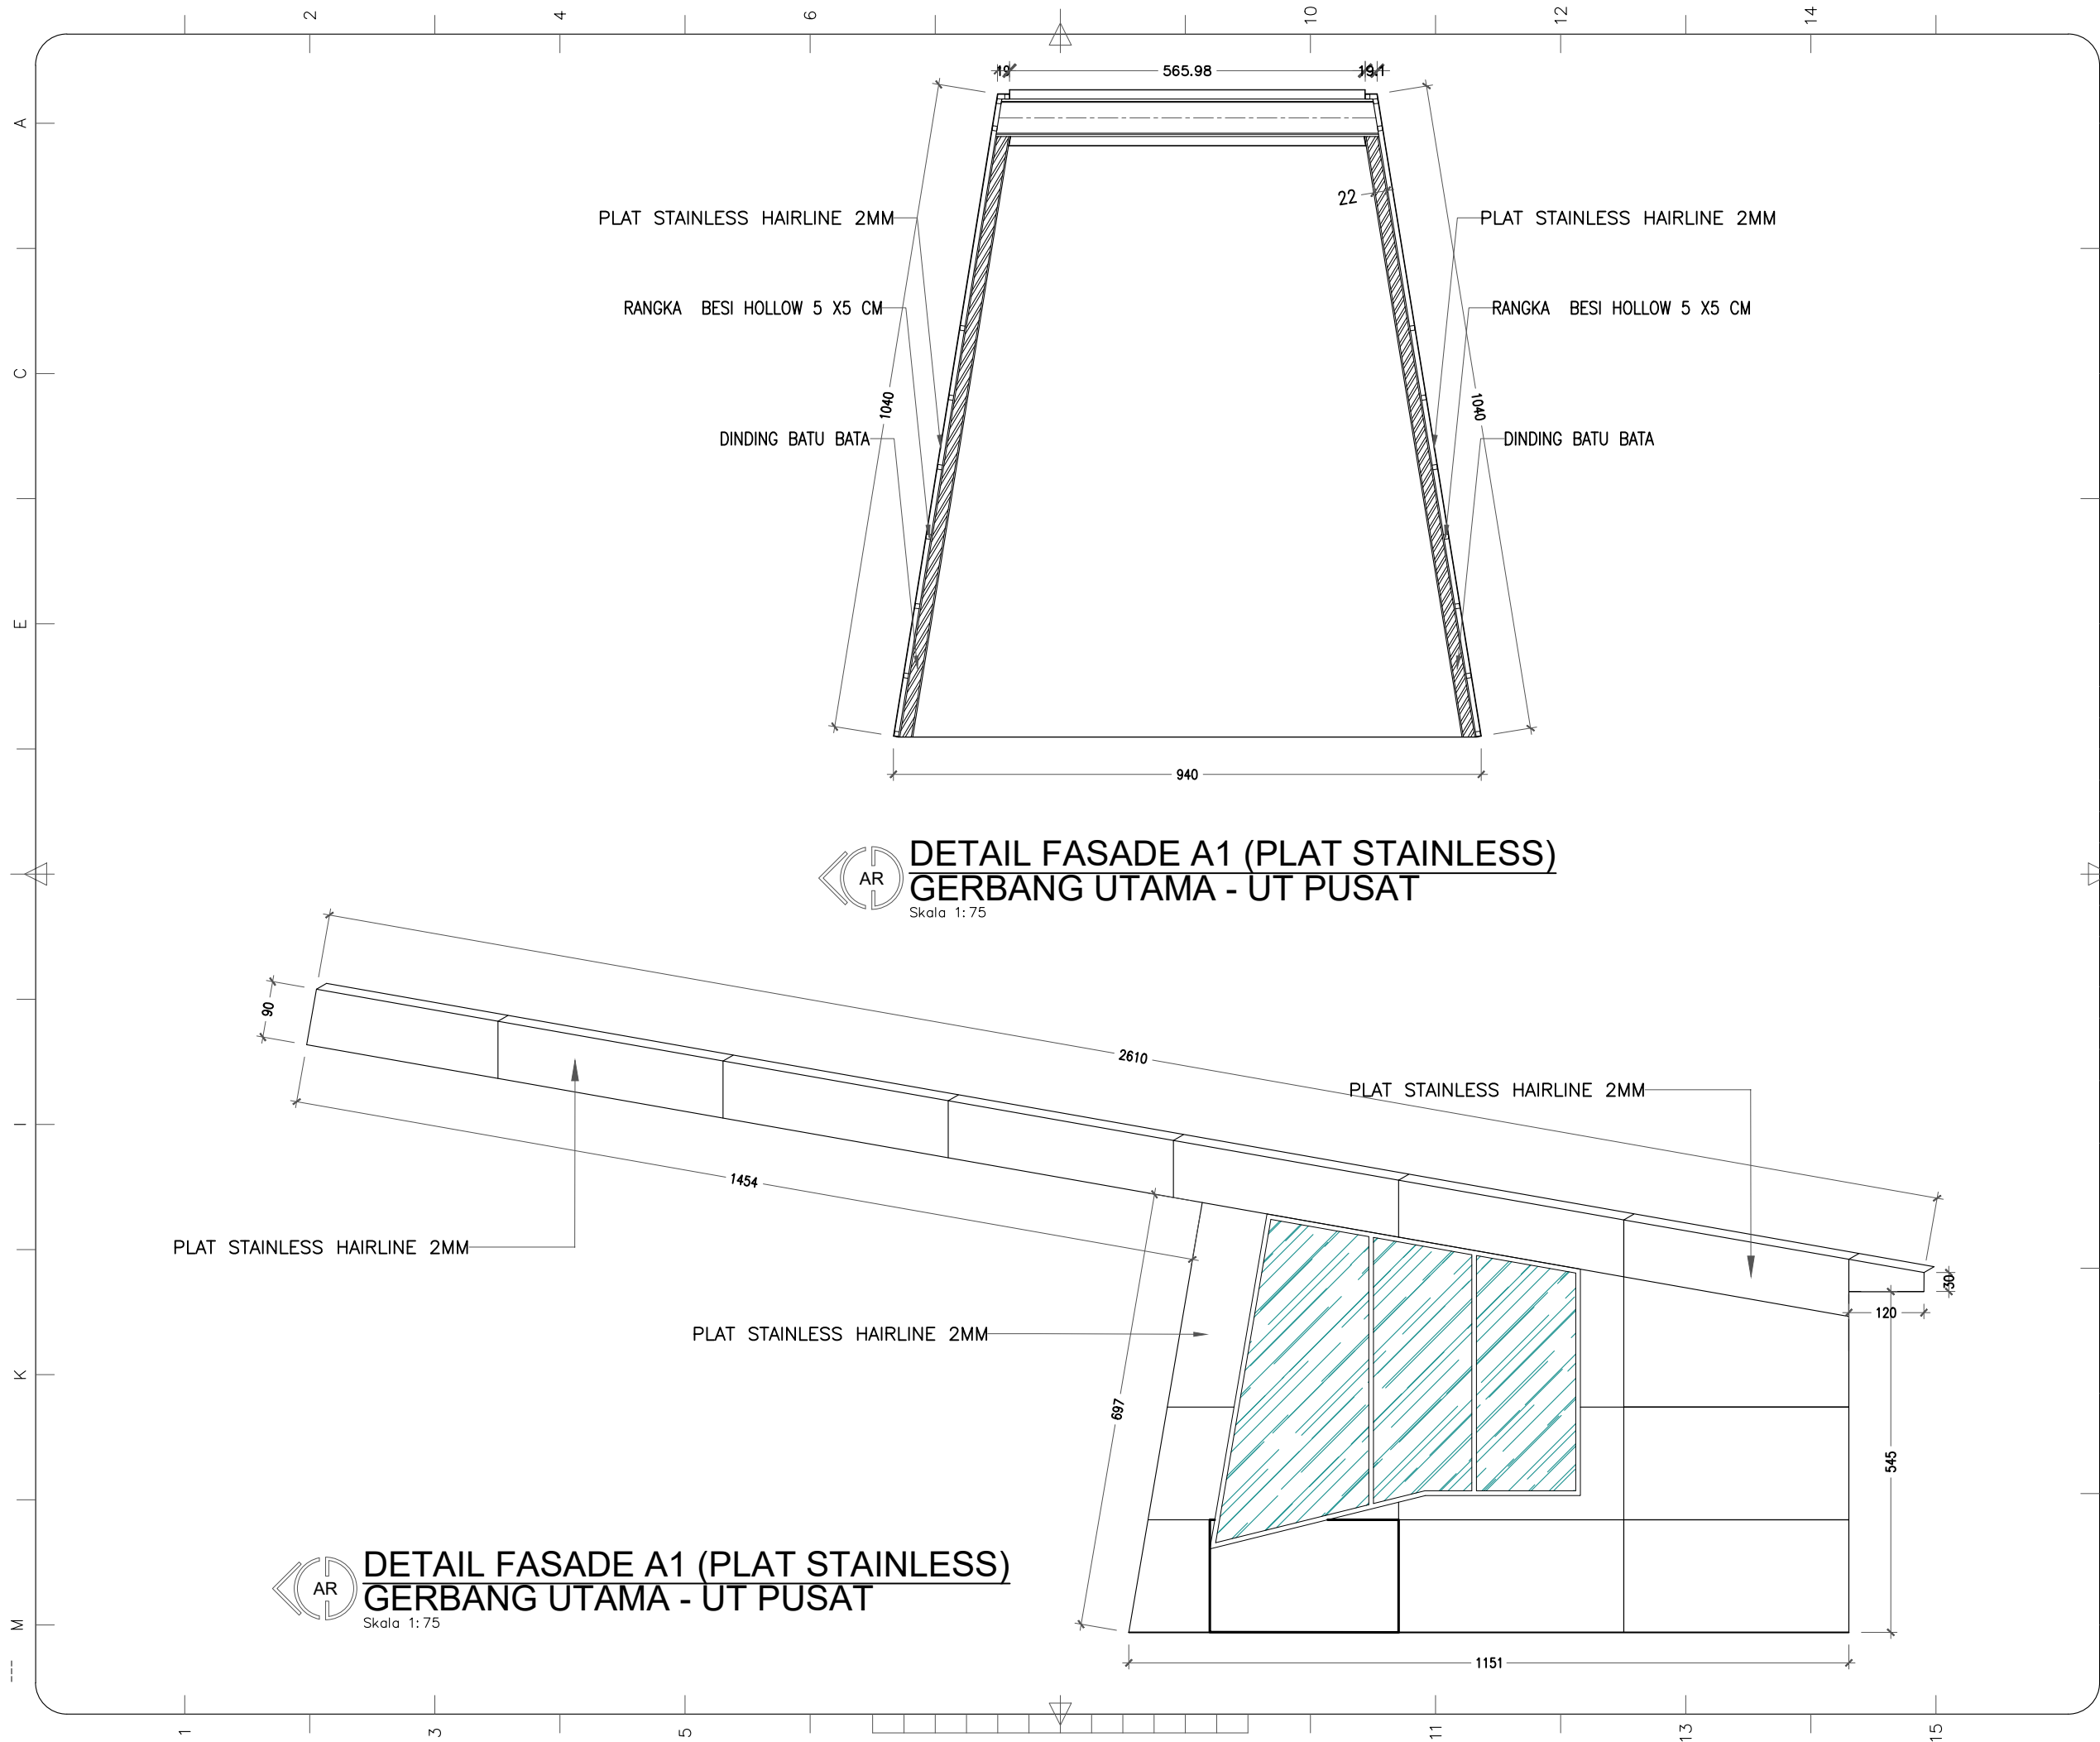NO.LEMBAR	KODE GAMBAR
22	PST-AR-22

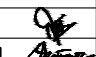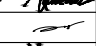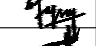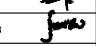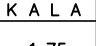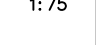

CATATAN			
REVISI			
NO.	URAIAN	TGL.	PARAF
PROYEK			
PEKERJAAN DAN DETAIL DESAIN PINTU GERBANG UTAMA UNIVERSITAS TERBUKA TAHUN ANGGARAN 2019			
MENYETUJUI			
PPK PENGADAAN BARANG/JASA PENGADAAN PEMBANGUNAN DAN REHABILITASI BANGUNAN, JALAN DAN JEMBATAN, DAN PENGADAAN FURNITUR UNIVERSITAS TERBUKA			
MADKHAN ANIES NIP. 19760425201010002			
TIM PENDUKUNG PPK UNIVERSITAS TERBUKA			
FIRMANSYAH, A.Md NIP. 19770405 200112 1 002			
PEMILIK			
 UNIVERSITAS TERBUKA Indonesia Open University Jalan Cabe Raya, Pondok Cabe, Pamulang, Tangerang Selatan 15418, Banten - Indonesia			
PERENCANA			
 CV. TIGA TIGA TUJUH CONSULTANT PERENCANAAN - PENGAWASAN - MANAJEMEN Jalan Pos Express 5 BTP Blok AF No. 299 Telp. (0411) 4770297 Makassar - Sulawesi Selatan			
TEAM LEADER	ABDUL MALIK M, S.T.,M.T, WI		
ARSITEK	YUDHA ERNAWAN, S.T,IAI		
STRUKTUR	A SOMPA WERUNE, ST.		
M.E.	WILDAN M. YASIN, S.T		
ESTIMATOR	HARDY MARENNU, ST.		
DRAFTER	SHOFYAN HARIADI, S.Ars		
G A M B A R		S K A L A	
DETAIL FASADE A1		1: 75	
NO.LEMBAR	KODE GAMBAR		
23	PST-AR-23		

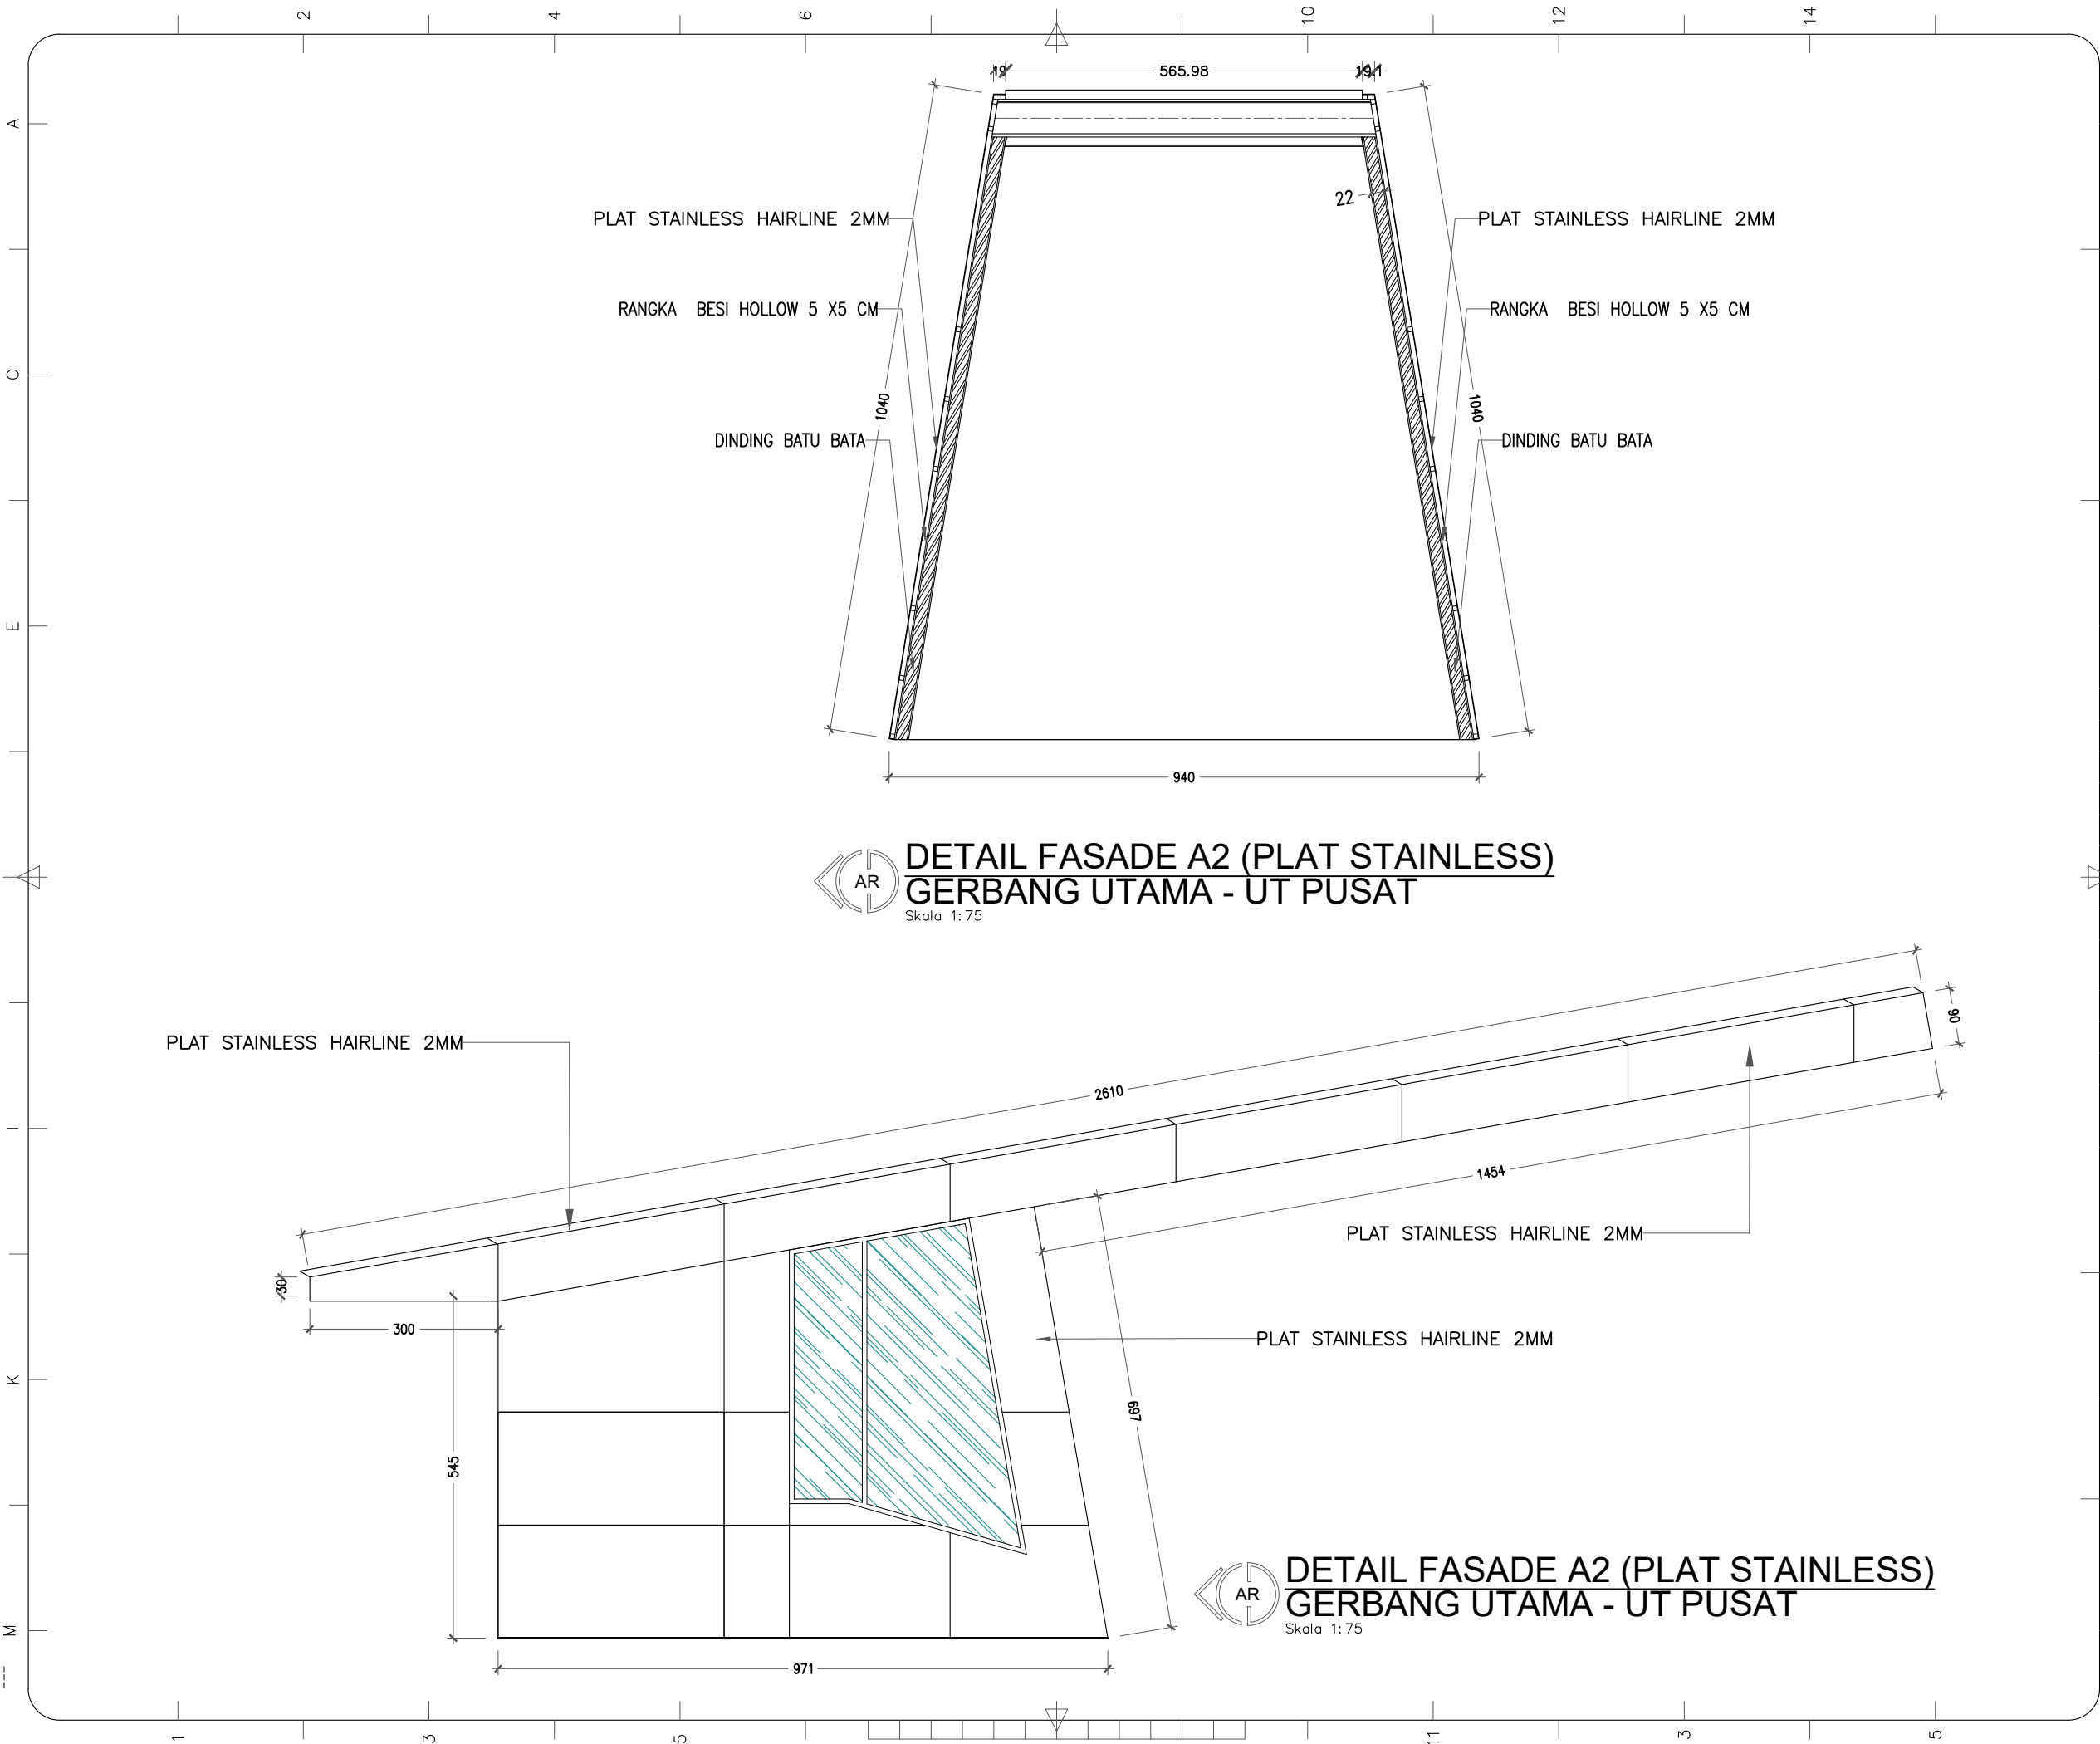

C A T A T A N

REVISI			
NO.	URAIAN	TGL.	PARAF

PROYEK

PEKERJAAN DAN DETAIL
DESAIN PINTU GERBANG UTAMA
UNIVERSITAS TERBUKA
TAHUN ANGGARAN 2019

MENYETUJUI


PPK PENGADAAN BARANG/JASA
PENGADAAN PEMBANGUNAN DAN
REHABILITASI BANGUNAN, JALAN DAN
JEMBATAN, DAN PENGADAAN FURNITUR
UNIVERSITAS TERBUKA

MADKHAN ANIES
NIP. 19760425201010002

TIM PENDUKUNG PPK
UNIVERSITAS TERBUKA

FIRMANSYAH, A.Md
NIP. 19770405 200112 1 002







PEMILIK



UNIVERSITAS TERBUKA
Indonesia Open University
Jalan Cabe Raya, Pondok Cabe, Pamulang, Tangerang Selatan 15418,
Banten - Indonesia

PERENCANA


CV. TIGA TIGA TUJUH CONSULTANT
PERENCANAAN - PENGAWASAN - MANAJEMEN
Jalan Pos Express 5 BTP Blok AF No. 299
Telp. (0411) 4770257 Makassar - Sulawesi Selatan

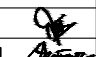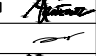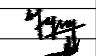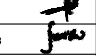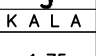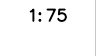
TEAM LEADER	ABDUL MALIK M, S.T.,M.T, WI	
ARSITEK	YUDHA ERNAWAN, S.TJAI	
STRUKTUR	A SOMPA WERUNE, ST.	
M.E.	WILDAN M. YASIN, S.T	
ESTIMATOR	HARDY MARENNU, ST.	
DRAFTER	SHOFYAN HARIADI, S.Ars	

G A M B A R S K A L A

DETAIL FASADE A2 1:75

NO.LEMBAR	KODE GAMBAR
24	PST-AR-24

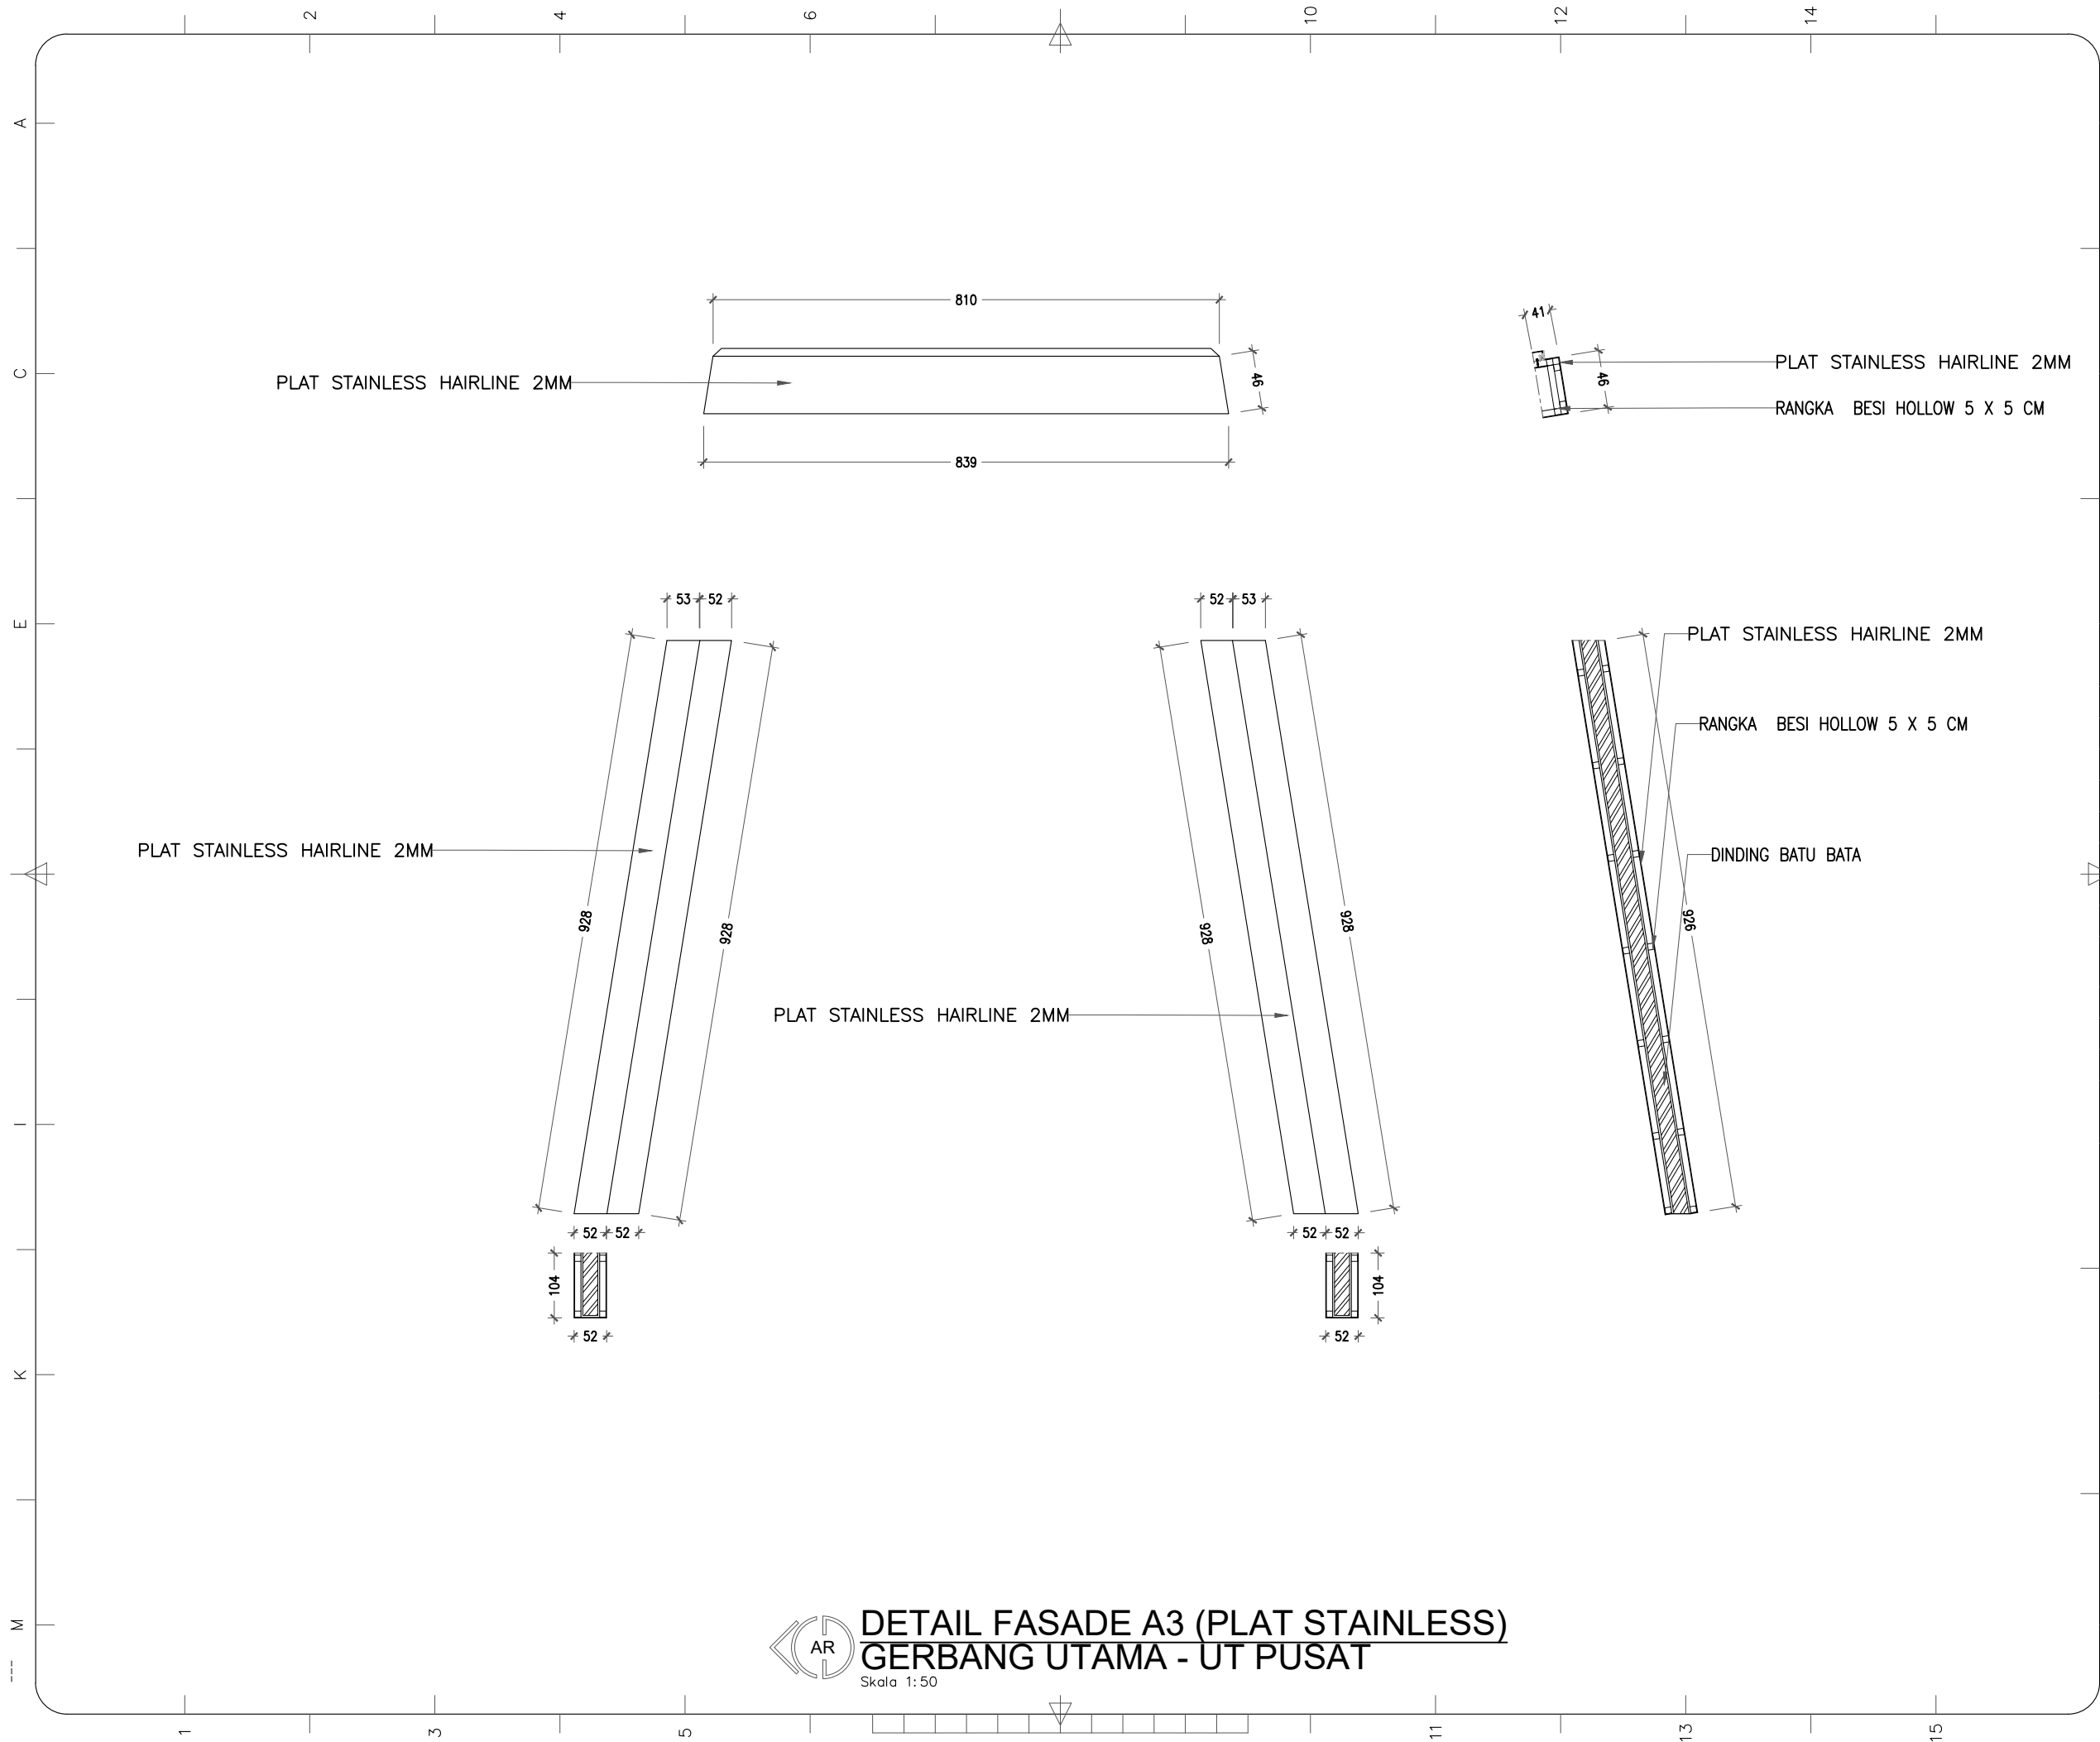


DETAIL FASADE A3 (PLAT STAINLESS)
GERBANG UTAMA - UT PUSAT
 Skala 1:50

C A T A T A N

REVISI			
NO.	URAIAN	TGL.	PARAF

PROYEK

PEKERJAAN DAN DETAIL
DESAIN PINTU GERBANG UTAMA
UNIVERSITAS TERBUKA
TAHUN ANGGARAN 2019

MENYETUJUI


PPK PENGADAAN BARANG/JASA
PENGADAAN PEMBANGUNAN DAN
REHABILITASI BANGUNAN, JALAN DAN
JEMBATAN, DAN PENGADAAN FURNITUR
UNIVERSITAS TERBUKA

MADKHAN ANIES
NIP. 19760425201010002


TIM PENDUKUNG PPK
UNIVERSITAS TERBUKA





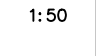

FIRMANSYAH, A.Md
NIP. 19770405 200112 1 002

PEMILIK


UNIVERSITAS TERBUKA
 Indonesia Open University
 Jalan Cabe Raya, Pondok Cabe, Pamulang, Tangerang Selatan 15418,
 Banten - Indonesia


PERENCANA

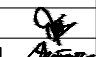
CV. TIGA TIGA TUJUH CONSULTANT
 PERENCANAAN - PENGAWASAN - MANAJEMEN
 Jalan Pos Express 5 BTP Blok AF No. 299
 Telp. (0411) 4770257 Makassar - Sulawesi Selatan

TEAM LEADER	ABDUL MALIK M, S.T.,M.T, WI	
ARSITEK	YUDHA ERNAWAN, S.T,IAI	
STRUKTUR	A SOMPA WERUNE, ST.	
M.E.	WILDAN M. YASIN, S.T	
ESTIMATOR	HARDY MARENNU, ST.	
DRAFTER	SHOFYAN HARIADI, S.Ars	

G A M B A R	S K A L A
DETAIL FASADE A3	1:50

NO.LEMBAR	KODE GAMBAR
25	PST-AR-25

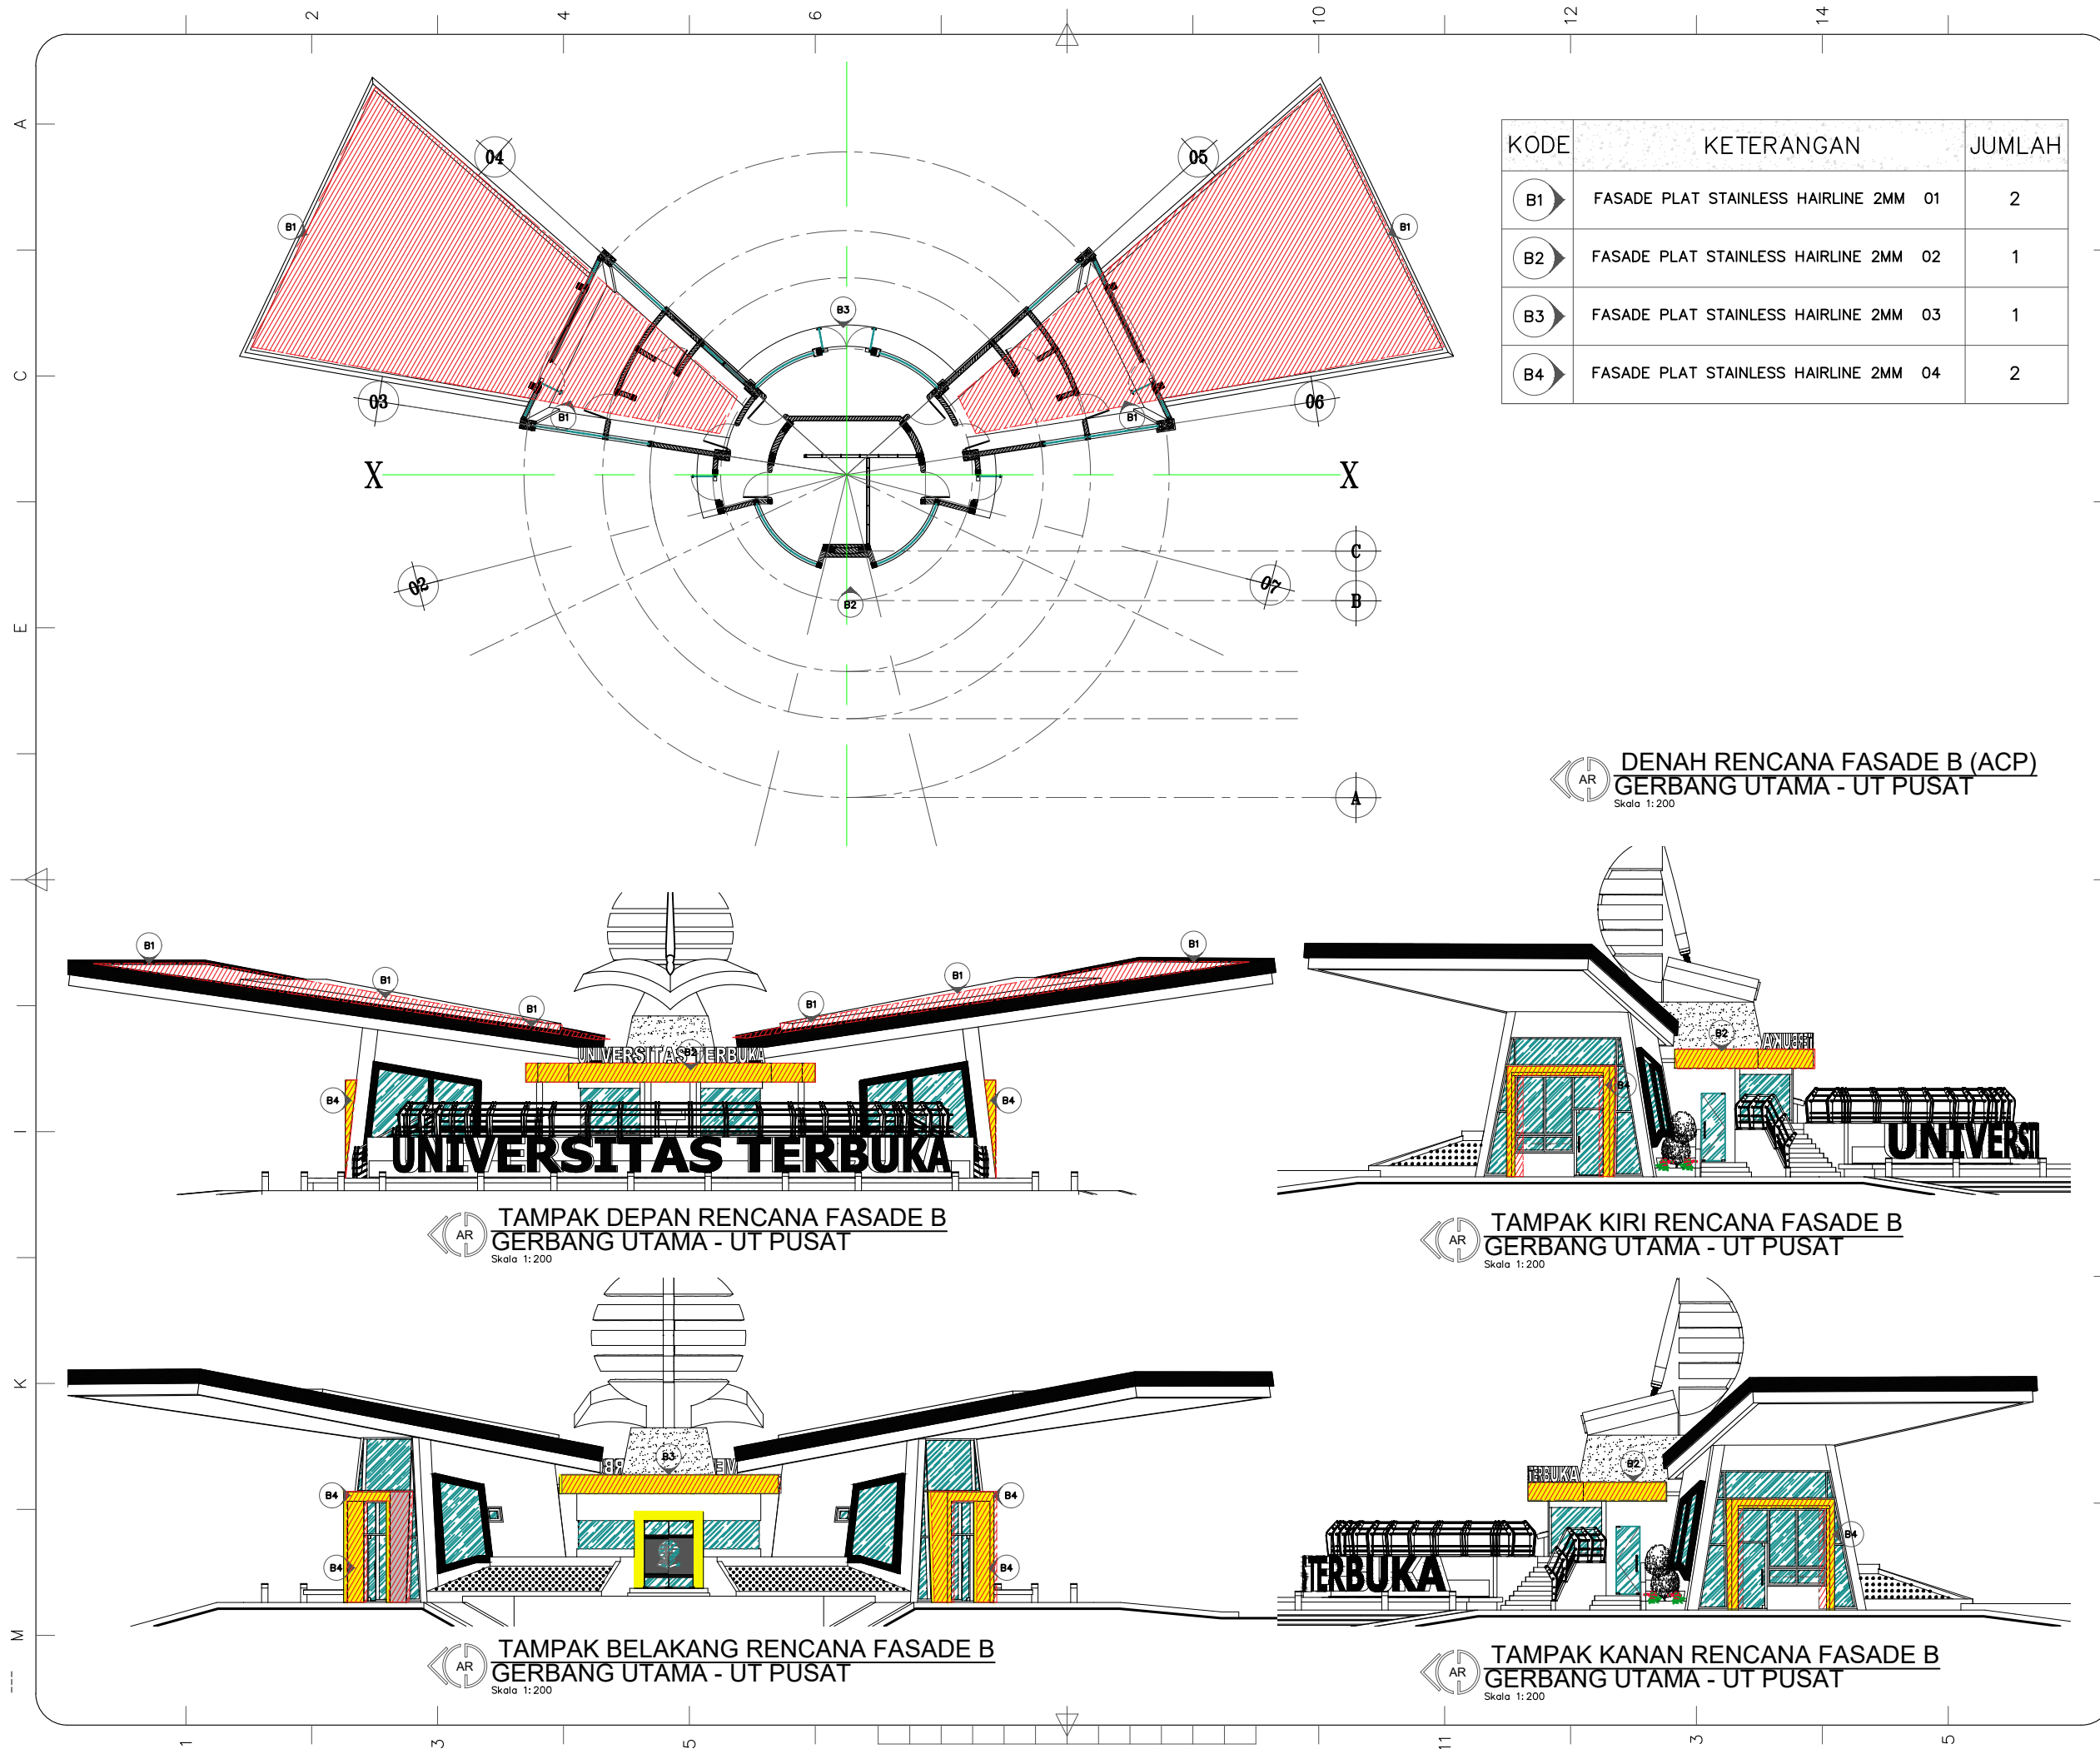

KODE	KETERANGAN	JUMLAH
B1	FASADE PLAT STAINLESS HAIRLINE 2MM 01	2
B2	FASADE PLAT STAINLESS HAIRLINE 2MM 02	1
B3	FASADE PLAT STAINLESS HAIRLINE 2MM 03	1
B4	FASADE PLAT STAINLESS HAIRLINE 2MM 04	2

AR DENAH RENCANA FASADE B (ACP)
GERBANG UTAMA - UT PUSAT
Skala 1:200

AR TAMPAK DEPAN RENCANA FASADE B
GERBANG UTAMA - UT PUSAT
Skala 1:200

AR TAMPAK KIRI RENCANA FASADE B
GERBANG UTAMA - UT PUSAT
Skala 1:200

AR TAMPAK BELAKANG RENCANA FASADE B
GERBANG UTAMA - UT PUSAT
Skala 1:200

AR TAMPAK KANAN RENCANA FASADE B
GERBANG UTAMA - UT PUSAT
Skala 1:200

CATATAN

REVISI			
NO.	URAIAN	TGL.	PARAF

PROYEK

PEKERJAAN DAN DETAIL
DESAIN PINTU GERBANG UTAMA
UNIVERSITAS TERBUKA
TAHUN ANGGARAN 2019

MENYETUJUI


PPK PENGADAAN BARANG/JASA
PENGADAAN PEMBANGUNAN DAN
REHABILITASI BANGUNAN, JALAN DAN
JEMBATAN, DAN PENGADAAN FURNITUR
UNIVERSITAS TERBUKA

MADKHAN ANIES
NIP. 19760425201010002

TIM PENDUKUNG PPK
UNIVERSITAS TERBUKA

FIRMANSYAH, A.Md
NIP. 19770405 200112 1 002





PEMILIK



UNIVERSITAS TERBUKA
Indonesia Open University
Jalan Cabe Raya, Pondok Cabe, Pamulang, Tangerang Selatan 15418,
Banten - Indonesia

PERENCANA


CV. TIGA TIGA TUJUH CONSULTANT
PERENCANAAN - PENGAWASAN - MANAJEMEN
Jalan Pos Express 5 BTP Blok AF No. 299
Telp. (0411) 4770297 Makassar - Sulawesi Selatan

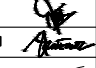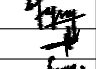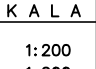TEAM LEADER	ABDUL MALIK M, S.T.,M.T, WI	
ARSITEK	YUDHA ERNAWAN, S.T,IAI	
STRUKTUR	A SOMPA WERUNE, ST.	
M.E.	WILDAN M. YASIN, S.T	
ESTIMATOR	HARDY MARENNU, ST.	
DRAFTER	SHOFYAN HARIADI, S.Ars	

G A M B A R S K A L A

DENAH RENC. FASADE B	1:200
TAMPAK DEPAN RENC. FAS. B	1:200

NO.LEMBAR	KODE GAMBAR
27	PST-AR-27

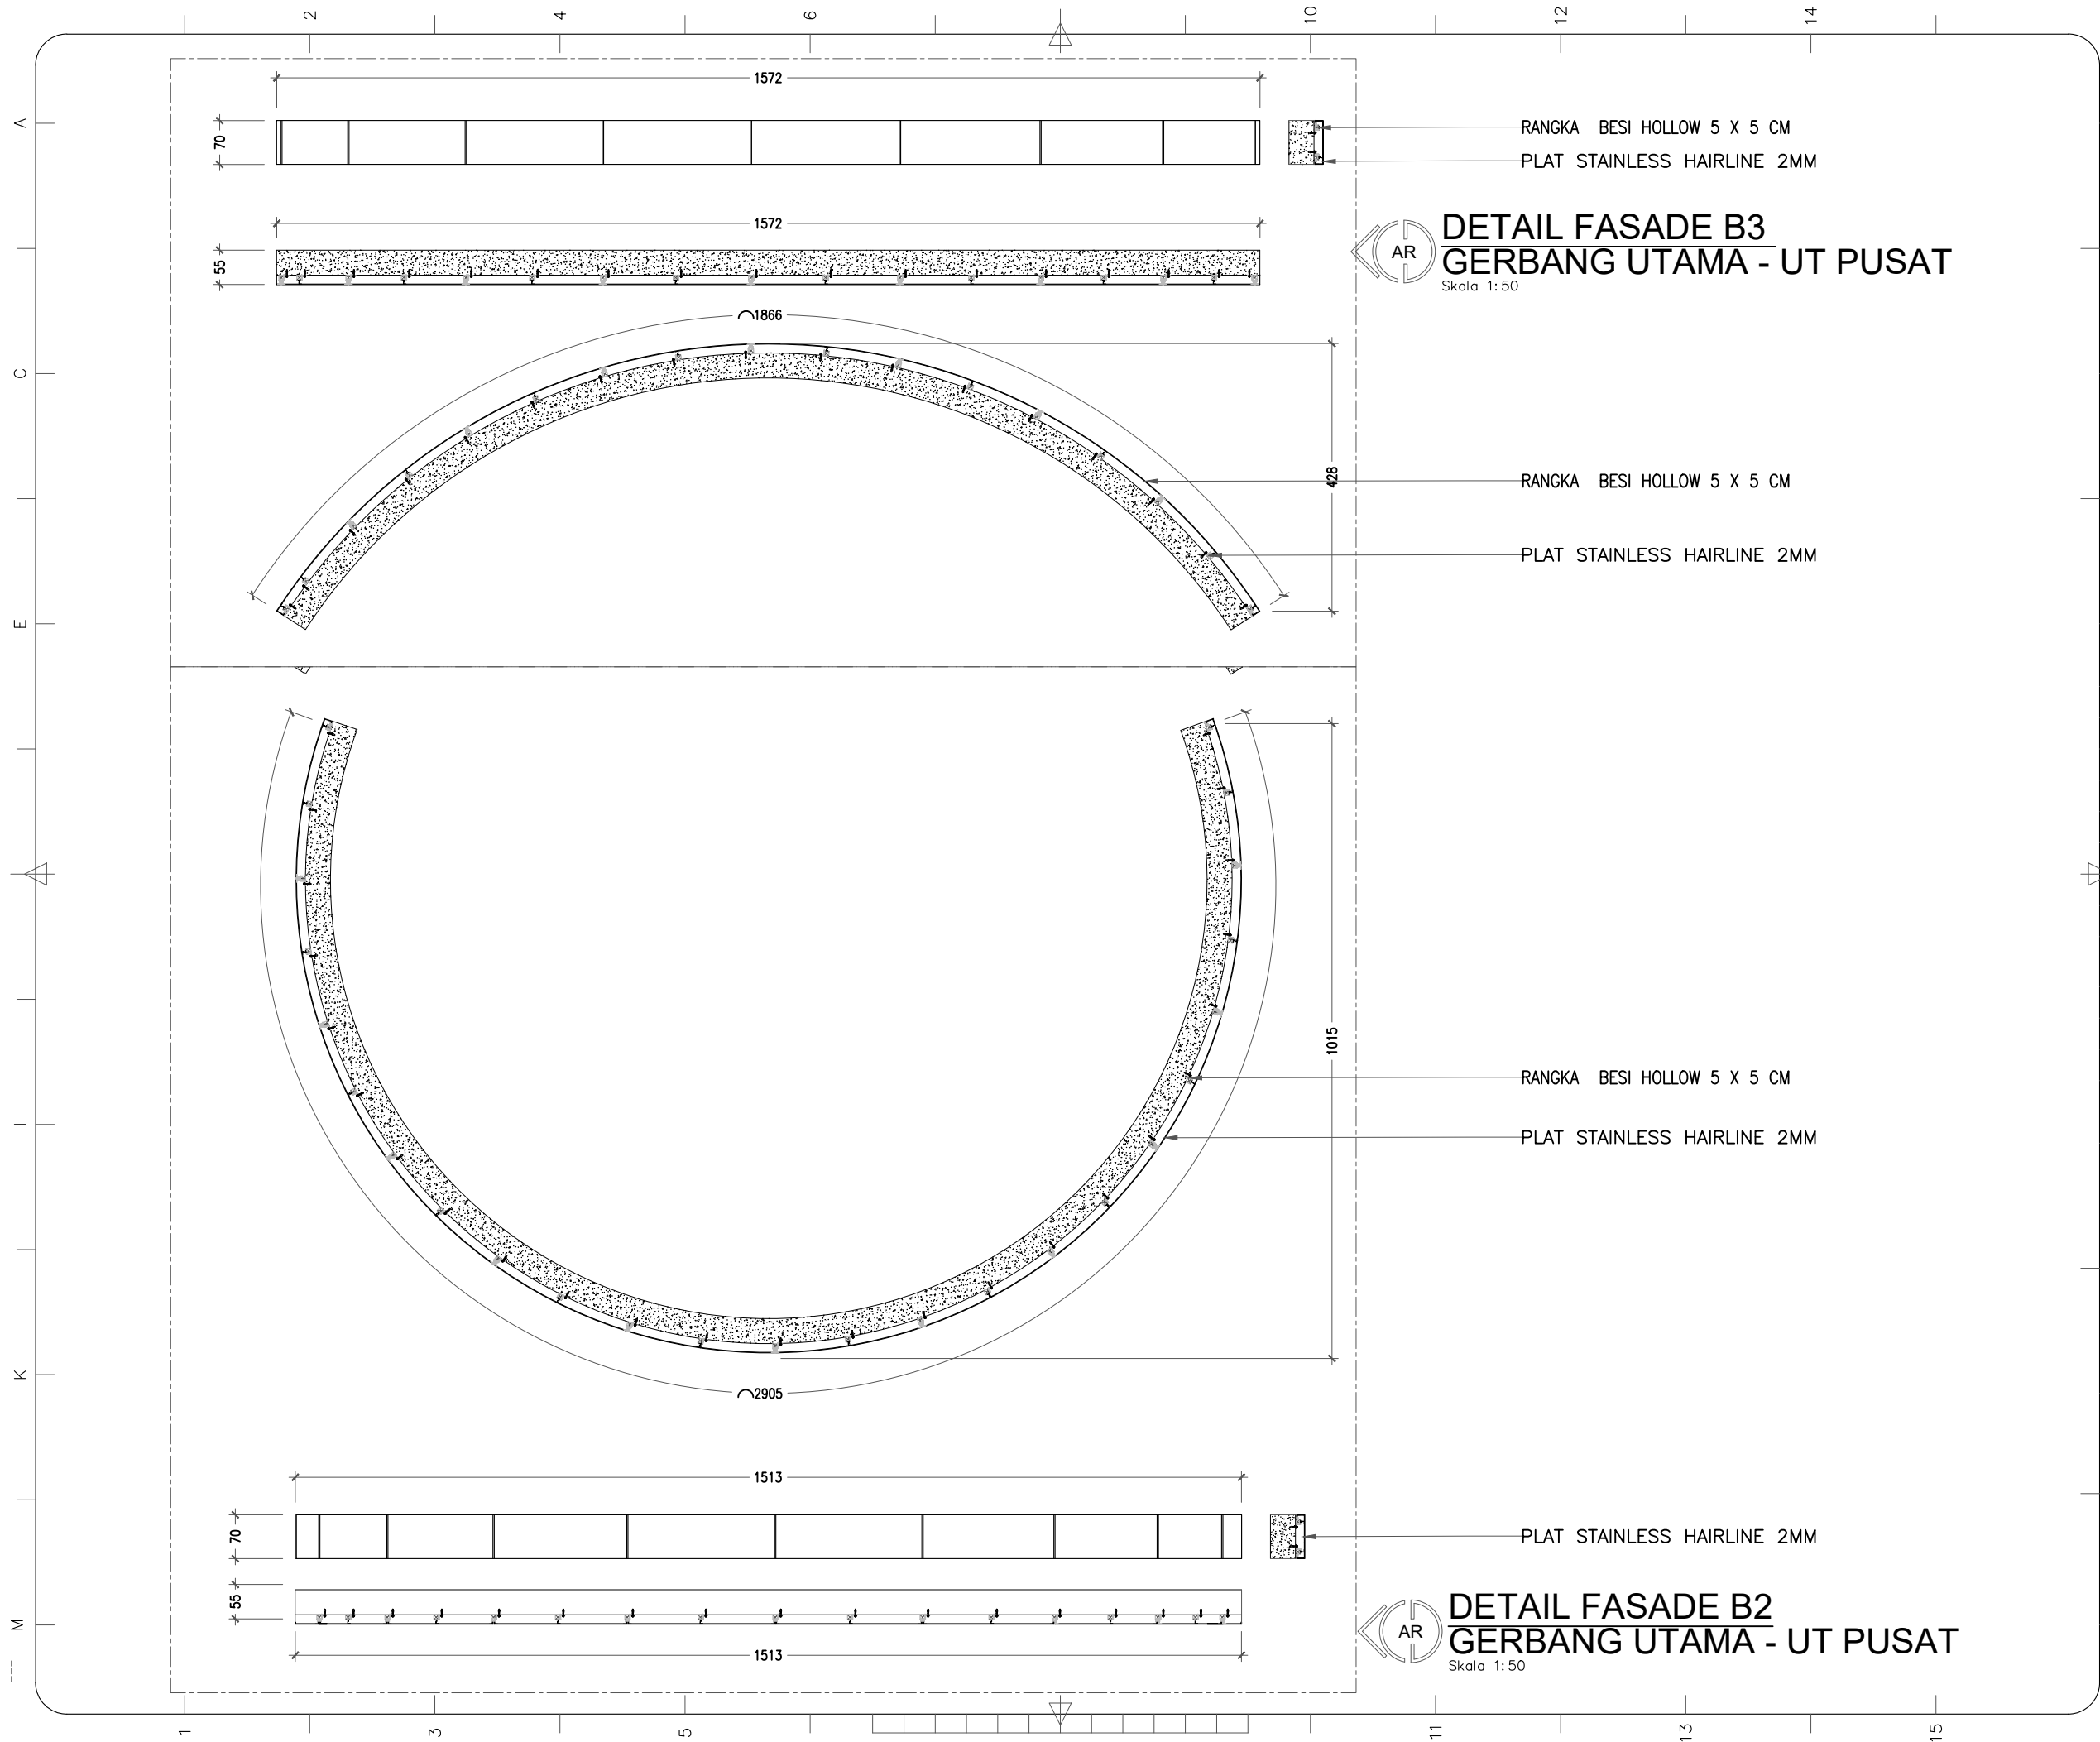

DETAIL FASADE B3
GERBANG UTAMA - UT PUSAT
 Skala 1:50

DETAIL FASADE B2
GERBANG UTAMA - UT PUSAT
 Skala 1:50

C A T A T A N

REVISI			
NO.	URAIAN	TGL.	PARAF

PROYEK

PEKERJAAN DAN DETAIL
 DESAIN PINTU GERBANG UTAMA
 UNIVERSITAS TERBUKA
 TAHUN ANGGARAN 2019

MENYETUJUI


PPK PENGADAAN BARANG/JASA
 PENGADAAN PEMBANGUNAN DAN
 REHABILITASI BANGUNAN, JALAN DAN
 JEMBATAN, DAN PENGADAAN FURNITUR
 UNIVERSITAS TERBUKA

MADKHAN ANIES
 NIP. 19760425201010002

TIM PENDUKUNG PPK
 UNIVERSITAS TERBUKA


FIRMANSYAH, A.Md
 NIP. 19770405 200112 1 002

PEMILIK





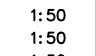
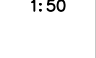


UNIVERSITAS TERBUKA
 Indonesia Open University
 Jalan Cabe Raya, Pondok Cabe, Pamulang, Tangerang Selatan 15418,
 Banten - Indonesia

PERENCANA

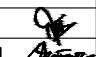


CV. TIGA TIGA TUJUH CONSULTANT
 PERENCANAAN - PENGAWASAN - MANAJEMEN
 Jalan Pos Express 5 BTP Blok AF No. 299
 Telp. (0411) 4770257 Makassar - Sulawesi Selatan

TEAM LEADER	ABDUL MALIK M, S.T.,M.T, WI	
ARSITEK	YUDHA ERNAWAN, S.T,IAI	
STRUKTUR	A SOMPA WERUNE, ST.	
M.E.	WILDAN M. YASIN, S.T	
ESTIMATOR	HARDY MARENNU, ST.	
DRAFTER	SHOFYAN HARIADI, S.Ars	

G A M B A R	S K A L A
DETAIL FASADE B2	1:50
DETAIL FASADE B3	1:50
DETAIL FASADE B4	1:50

NO.LEMBAR	KODE GAMBAR
28	PST-AR-28

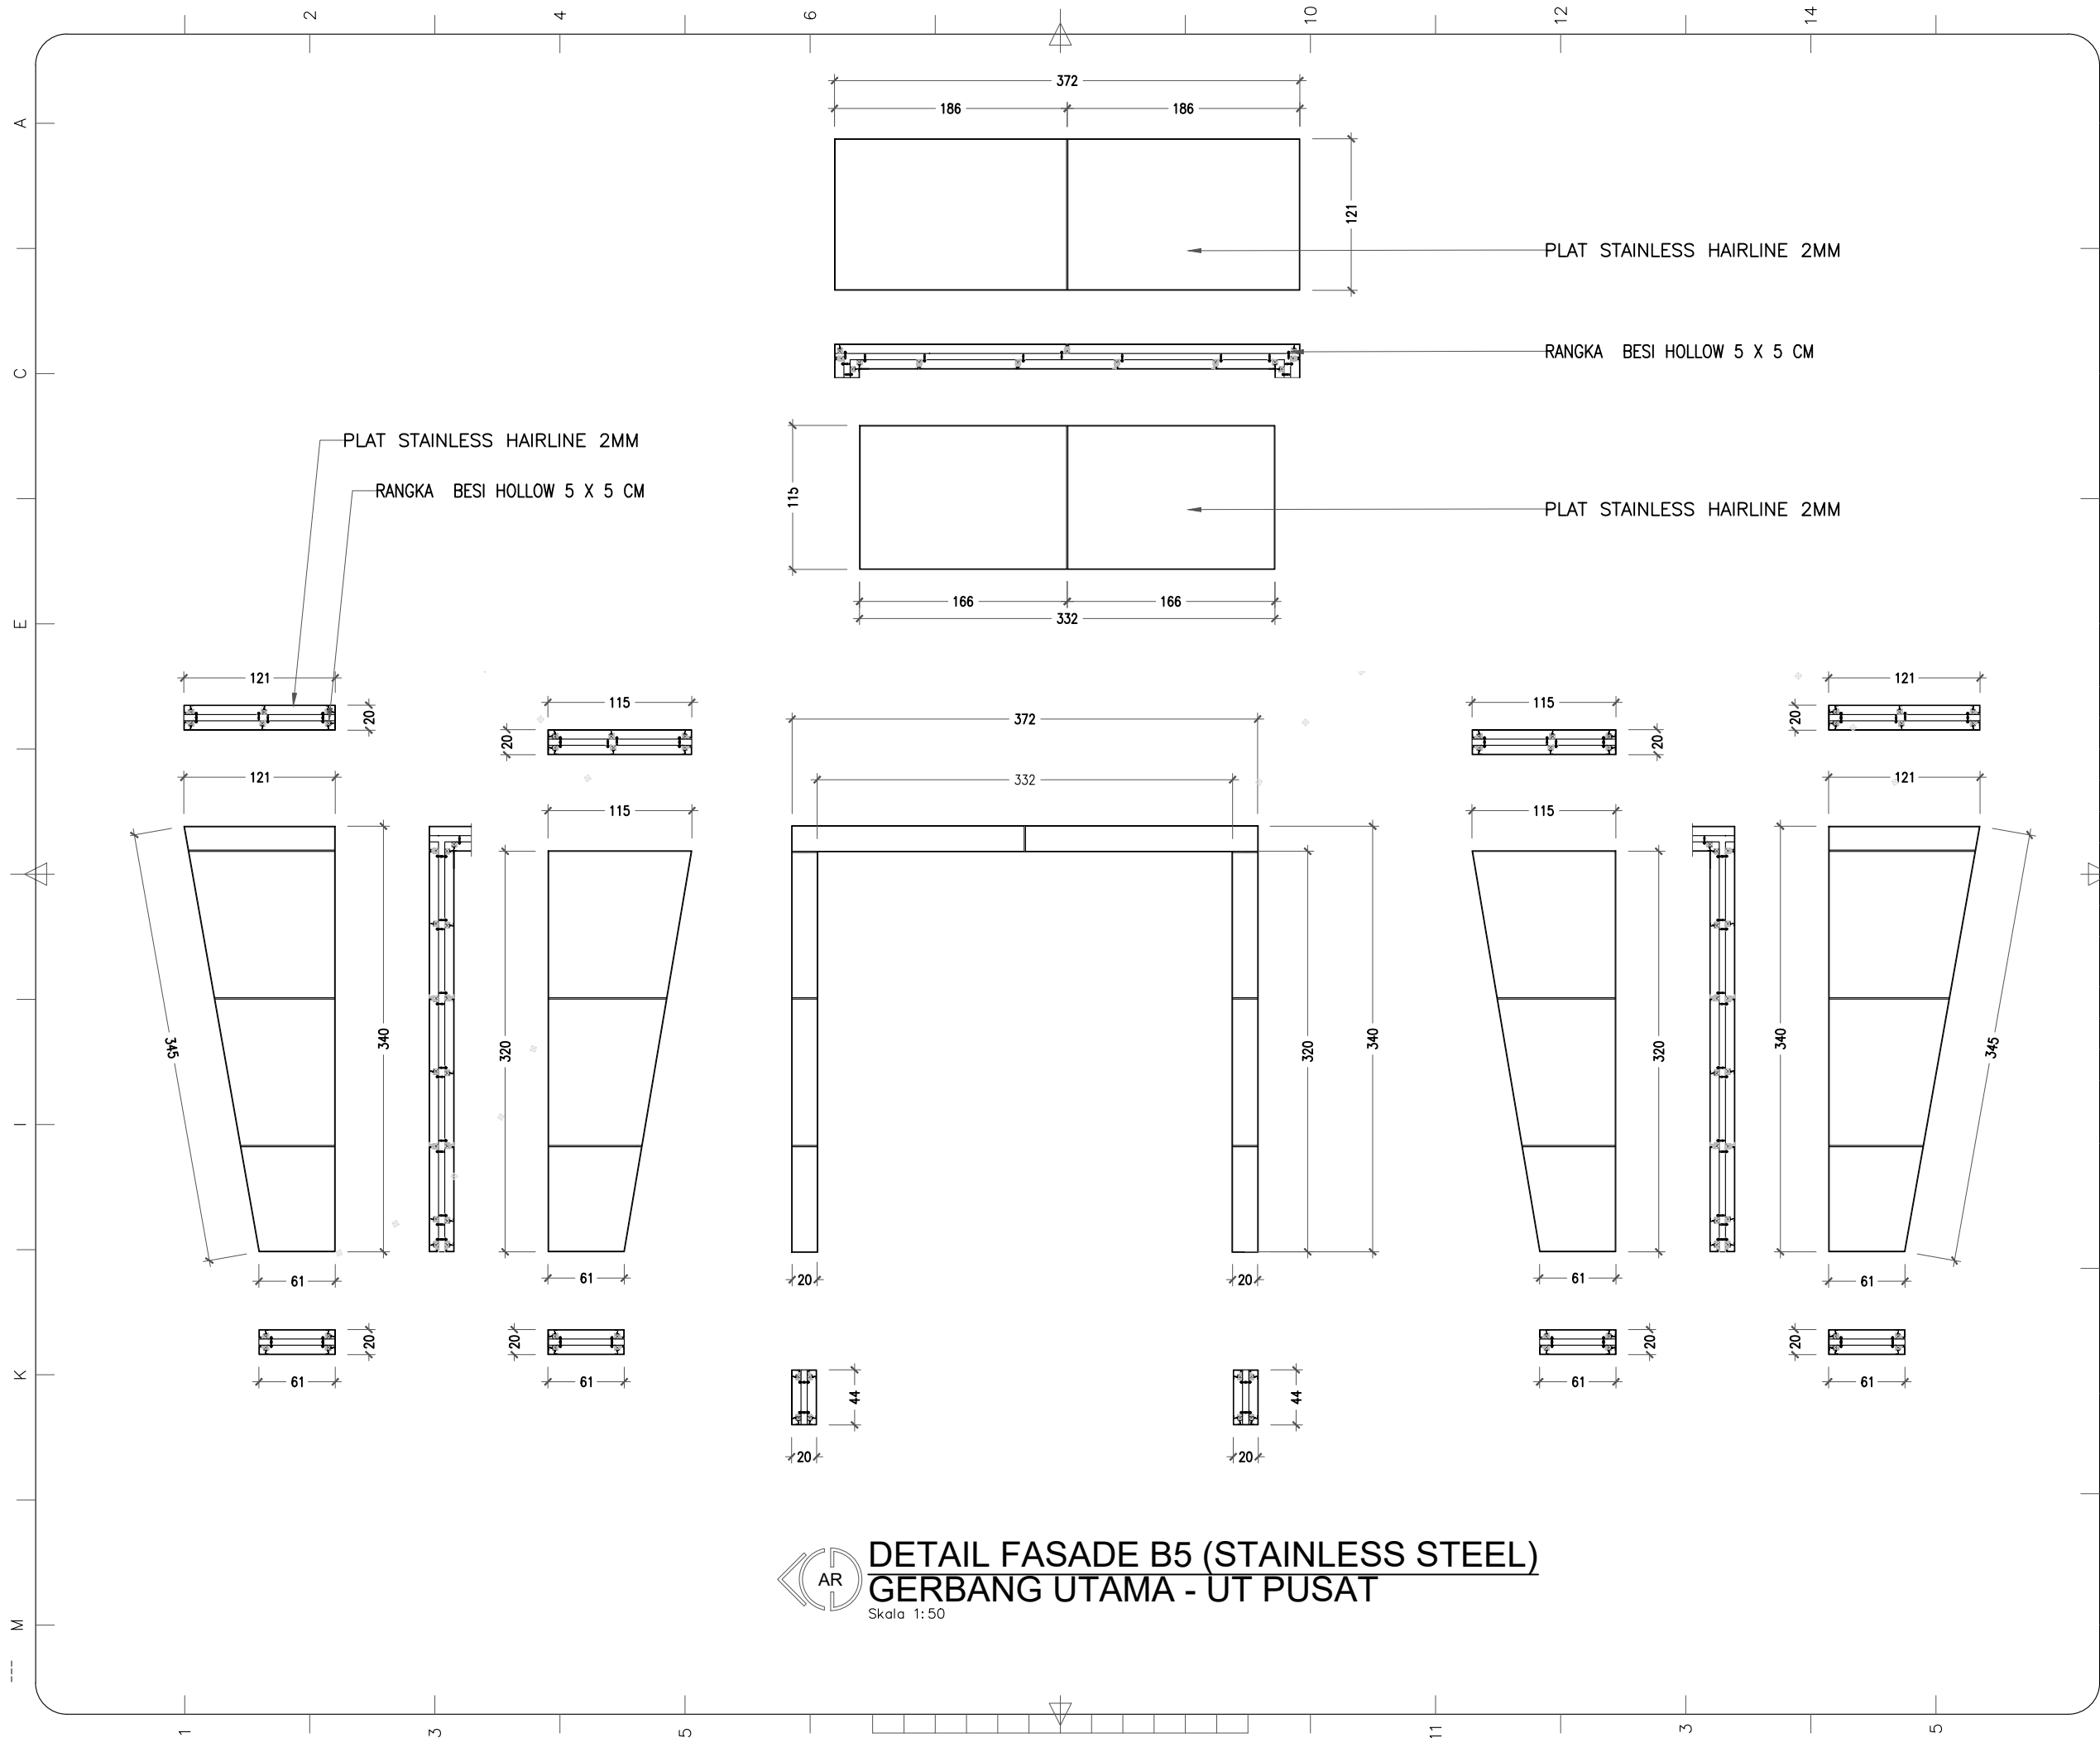

DETAIL FASADE B5 (STAINLESS STEEL)
GERBANG UTAMA - UT PUSAT
 Skala 1:50

C A T A T A N

REVISI			
NO.	URAIAN	TGL.	PARAF

PROYEK

PEKERJAAN DAN DETAIL
 DESAIN PINTU GERBANG UTAMA
 UNIVERSITAS TERBUKA
 TAHUN ANGGARAN 2019

MENYETUJUI


PPK PENGADAAN BARANG/JASA
 PENGADAAN PEMBANGUNAN DAN
 REHABILITASI BANGUNAN, JALAN DAN
 JEMBATAN, DAN PENGADAAN FURNITUR
 UNIVERSITAS TERBUKA

MADKHAN ANIES
 NIP. 19760425201010002


TIM PENDUKUNG PPK
 UNIVERSITAS TERBUKA






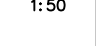
FIRMANSYAH, A.Md
 NIP. 19770405 200112 1 002

PEMILIK


UNIVERSITAS TERBUKA
 Indonesia Open University
 Jalan Cabe Raya, Pondok Cabe, Pamulang, Tangerang Selatan 15418,
 Banten - Indonesia


PERENCANA


CV. TIGA TIGA TUJUH CONSULTANT
 PERENCANAAN - PENGAWASAN - MANAJEMEN
 Jalan Pos Express 5 BTP Blok AF No. 299
 Telp. (0411) 4770297 Makassar - Sulawesi Selatan

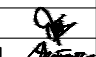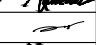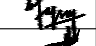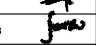TEAM LEADER	ABDUL MALIK M, S.T.,M.T, WI	
ARSITEK	YUDHA ERNAWAN, S.T,IAI	
STRUKTUR	A SOMPA WERUNE, ST.	
M.E.	WILDAN M. YASIN, S.T	
ESTIMATOR	HARDY MARENNU, ST.	
DRAFTER	SHOFYAN HARIADI, S.Ars	

G A M B A R	S K A L A
DETAIL FASADE B5	1:50

NO.LEMBAR	KODE GAMBAR
30	PST-AR-30

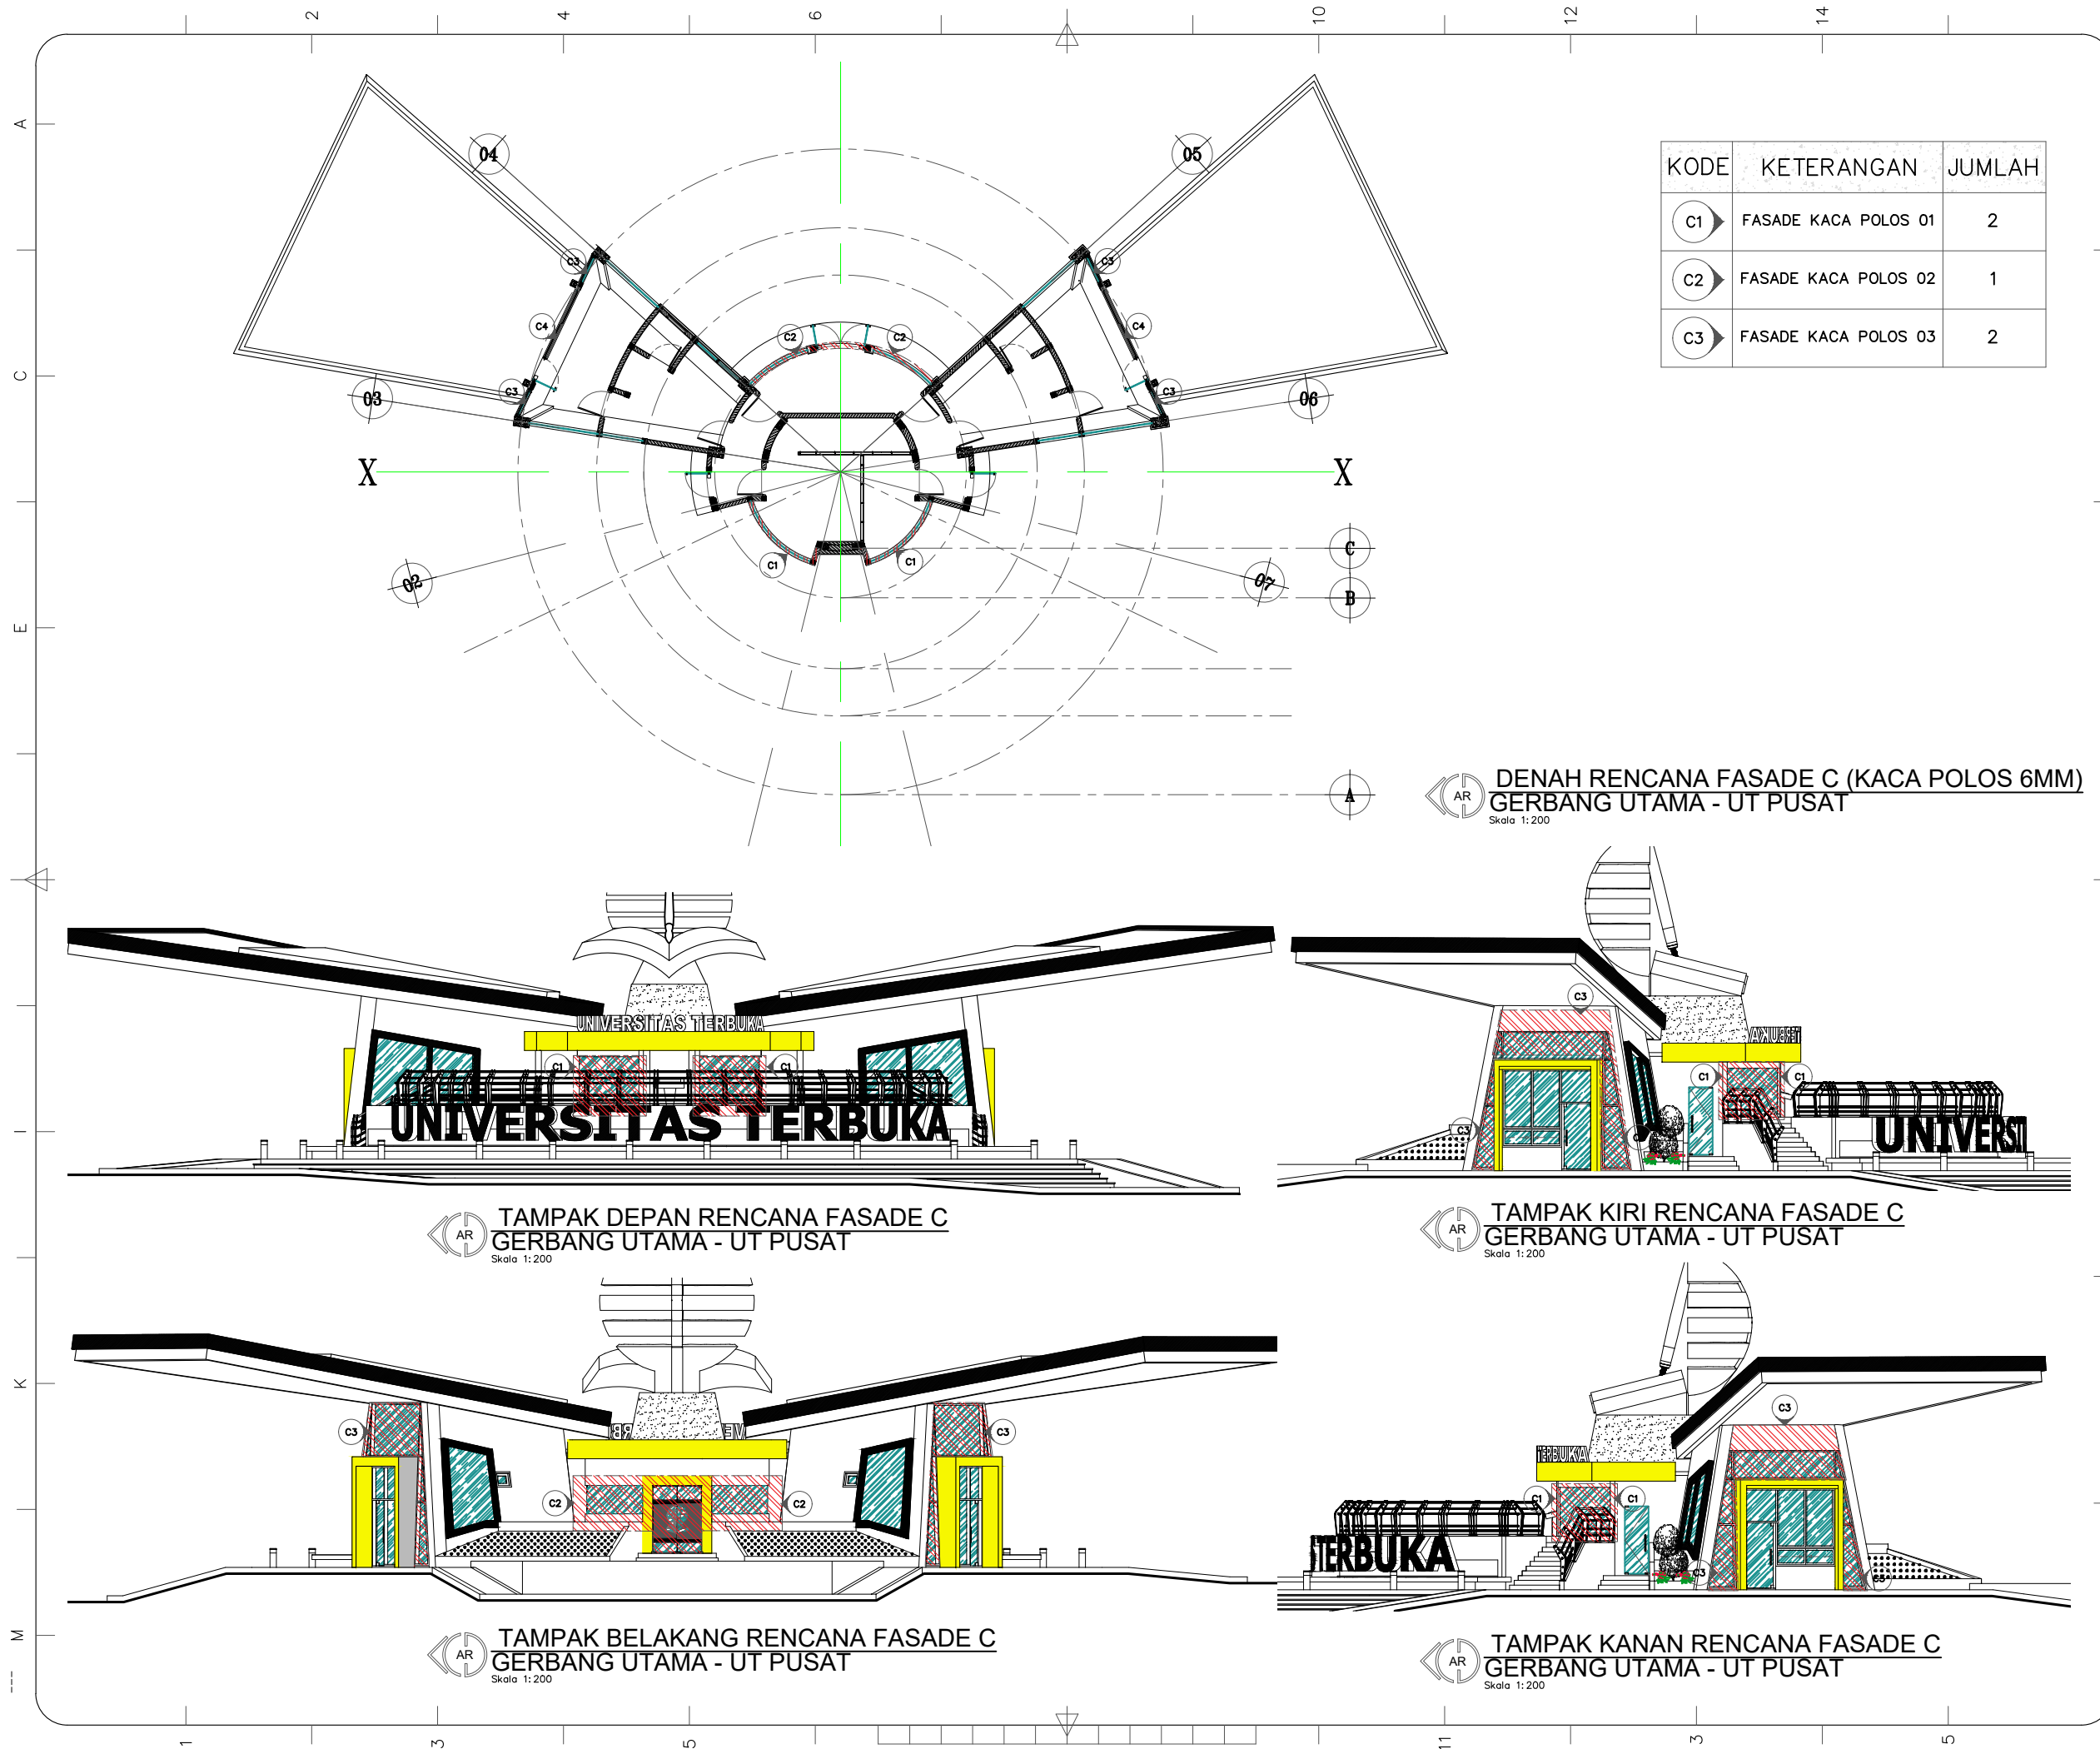

KODE	KETERANGAN	JUMLAH
C1	FASADE KACA POLOS 01	2
C2	FASADE KACA POLOS 02	1
C3	FASADE KACA POLOS 03	2

AR DENAH RENCANA FASADE C (KACA POLOS 6MM)
GERBANG UTAMA - UT PUSAT
Skala 1:200

AR TAMPAK DEPAN RENCANA FASADE C
GERBANG UTAMA - UT PUSAT
Skala 1:200

AR TAMPAK KIRI RENCANA FASADE C
GERBANG UTAMA - UT PUSAT
Skala 1:200

AR TAMPAK BELAKANG RENCANA FASADE C
GERBANG UTAMA - UT PUSAT
Skala 1:200

AR TAMPAK KANAN RENCANA FASADE C
GERBANG UTAMA - UT PUSAT
Skala 1:200

CATATAN

REVISI NO.	URAIAN	TGL.	PARAF

PROYEK

PEKERJAAN DAN DETAIL
DESAIN PINTU GERBANG UTAMA
UNIVERSITAS TERBUKA
TAHUN ANGGARAN 2019

MENYETUJUI

PPK PENGADAAN BARANG/JASA
PENGADAAN PEMBANGUNAN DAN
REHABILITASI BANGUNAN, JALAN DAN
JEMBATAN, DAN PENGADAAN FURNITUR
UNIVERSITAS TERBUKA

MADKHAN ANIES
NIP. 19760425201010002

TIM PENDUKUNG PPK
UNIVERSITAS TERBUKA

FIRMANSYAH, A.Md
NIP. 19770405 200112 1 002

PEMILIK

UNIVERSITAS TERBUKA
Indonesia Open University
Jalan Cabe Raya, Pondok Cabe, Pamulang, Tangerang Selatan 15418,
Banten - Indonesia

PERENCANA


CV. TIGA TIGA TUJUH CONSULTANT
PERENCANAAN - PENGAWASAN - MANAJEMEN
Jalan Pos Express 5 BTP Blok AF No. 299
Telp. (0411) 4770297 Makassar - Sulawesi Selatan

TEAM LEADER	ABDUL MALIK M, S.T.,M.T, WI	
ARSITEK	YUDHA ERNAWAN, S.TJAI	
STRUKTUR	A SOMPA WERUNE, ST.	
M.E.	WILDAN M. YASIN, S.T	
ESTIMATOR	HARDY MARENNU, ST.	
DRAFTER	SHOFYAN HARIADI, S.Ars	

G A M B A R S K A L A



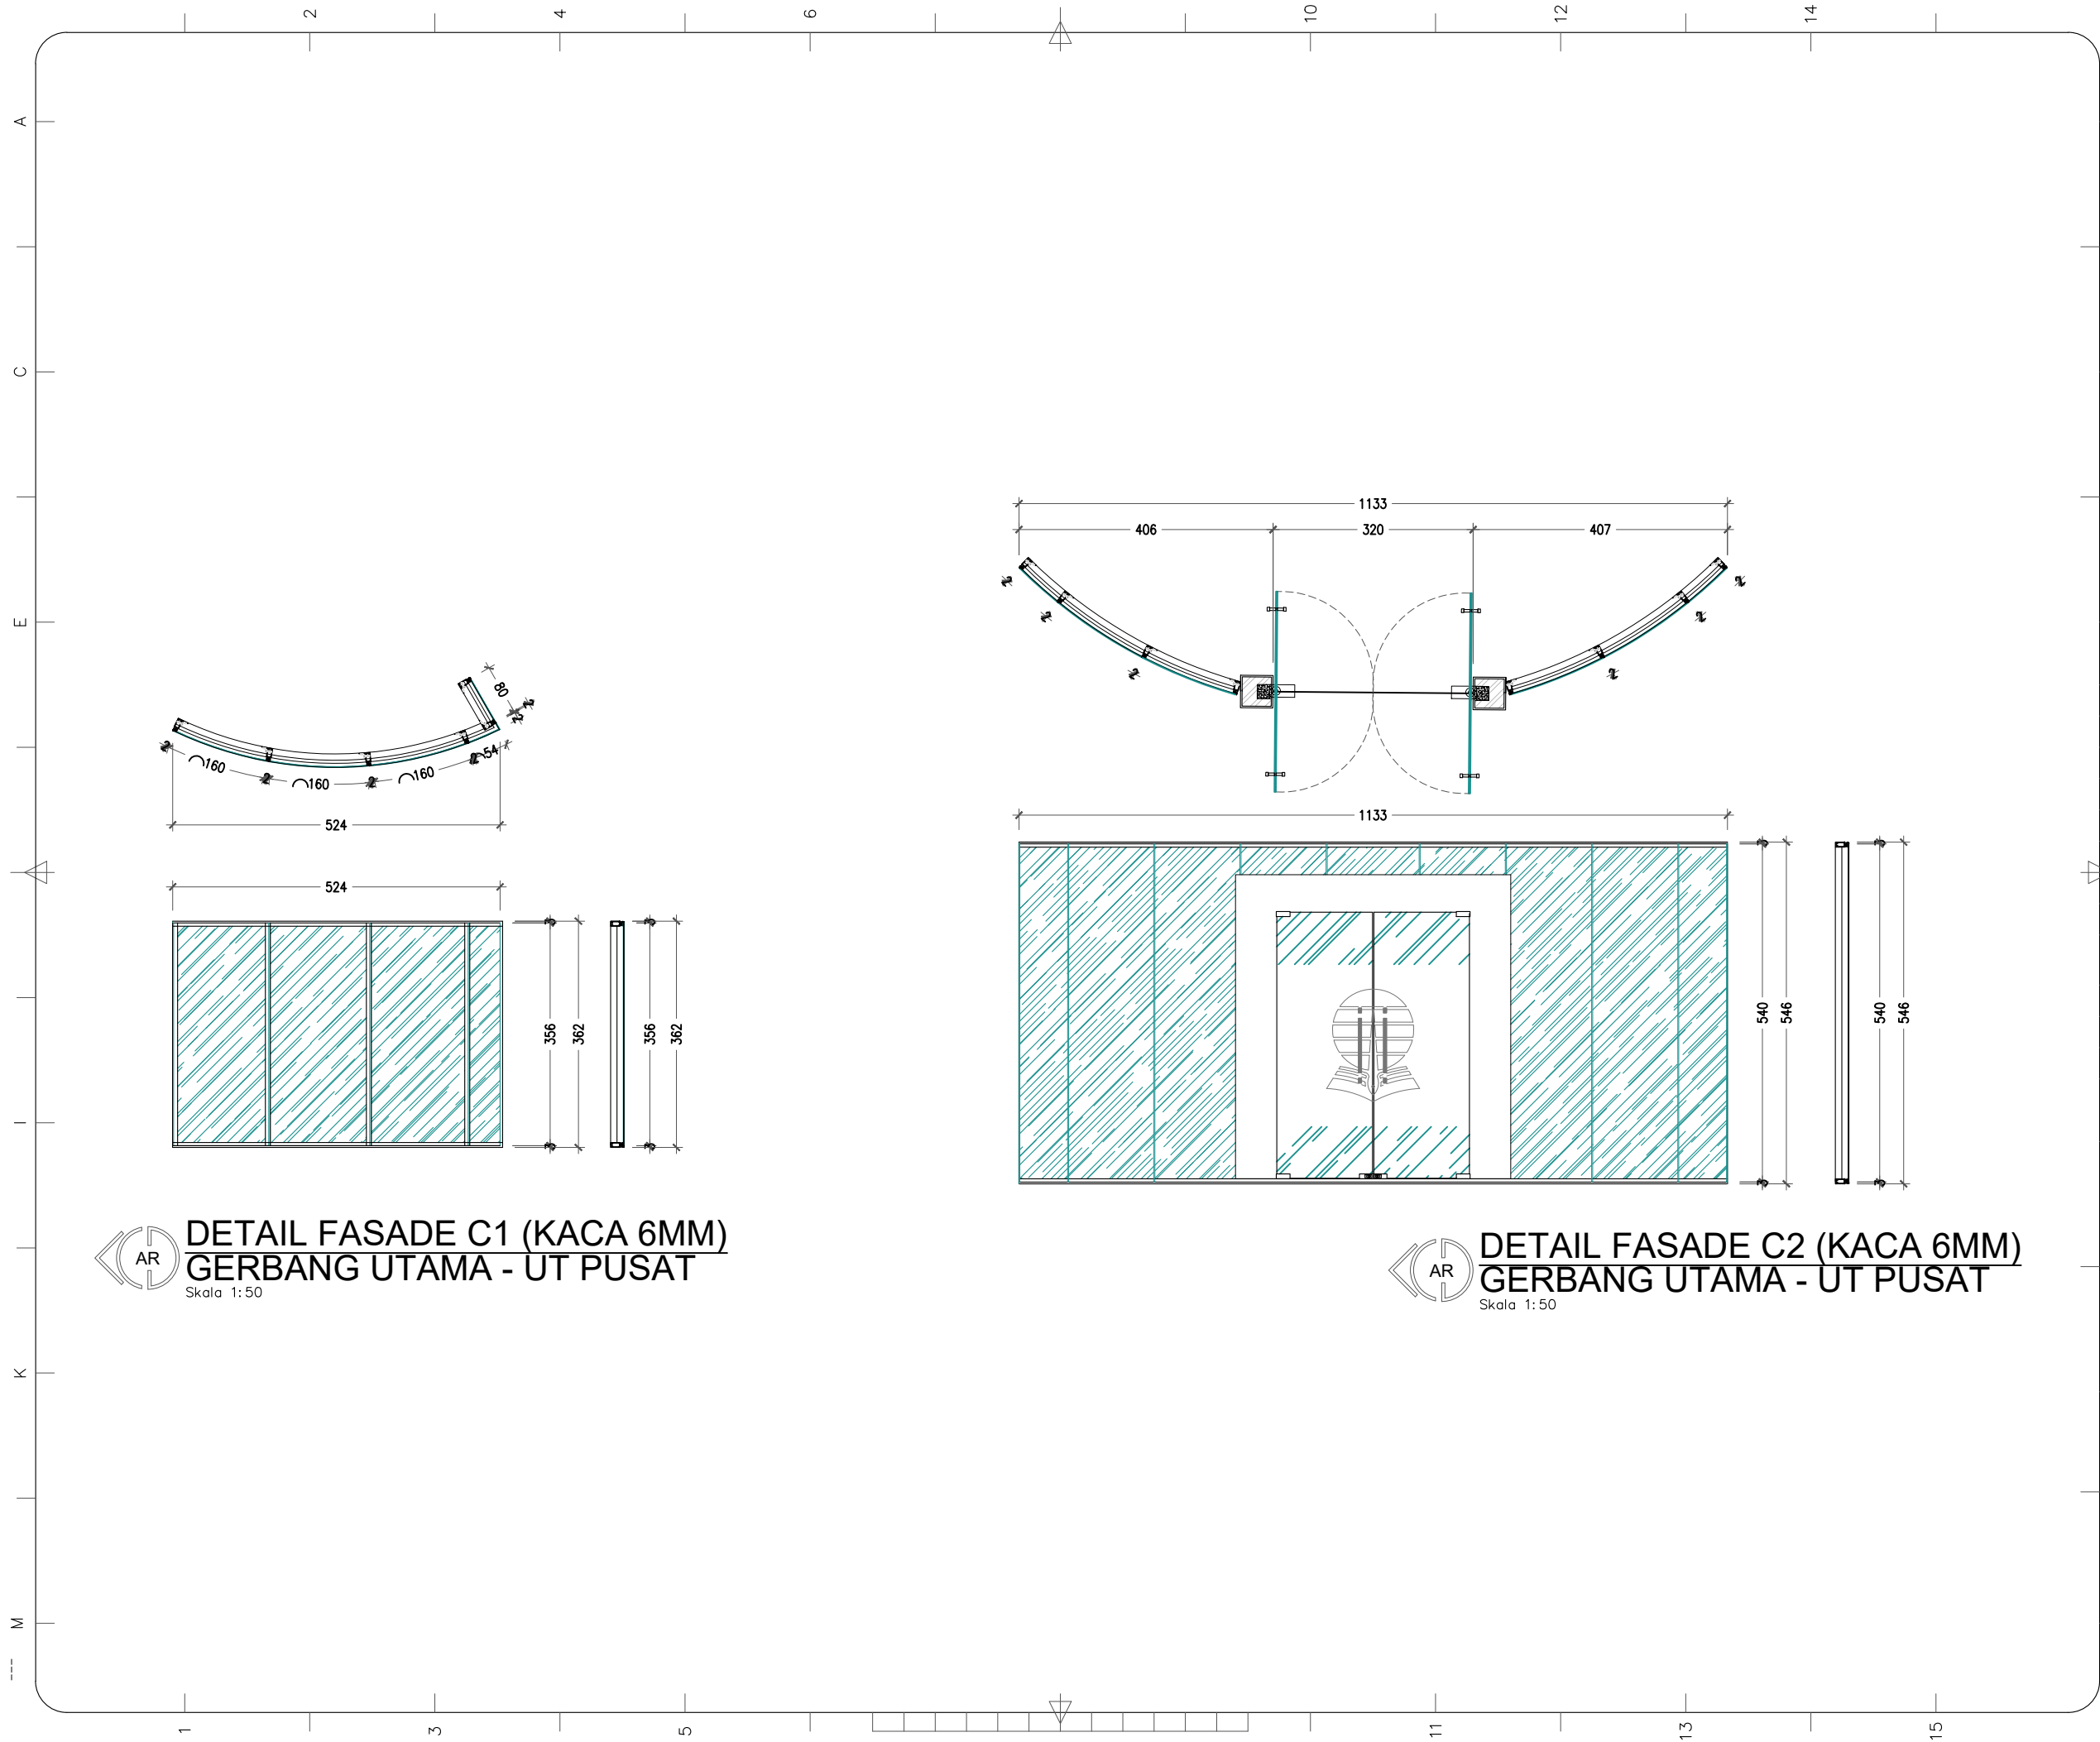



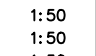
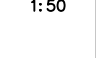
DENAH RENC. FASADE C	1:200
TAMPAK RENC. FASADE C	1:200


NO.LEMBAR	KODE GAMBAR
31	PST-AR-31



DETAIL FASADE C1 (KACA 6MM)
GERBANG UTAMA - UT PUSAT
 Skala 1:50

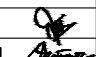

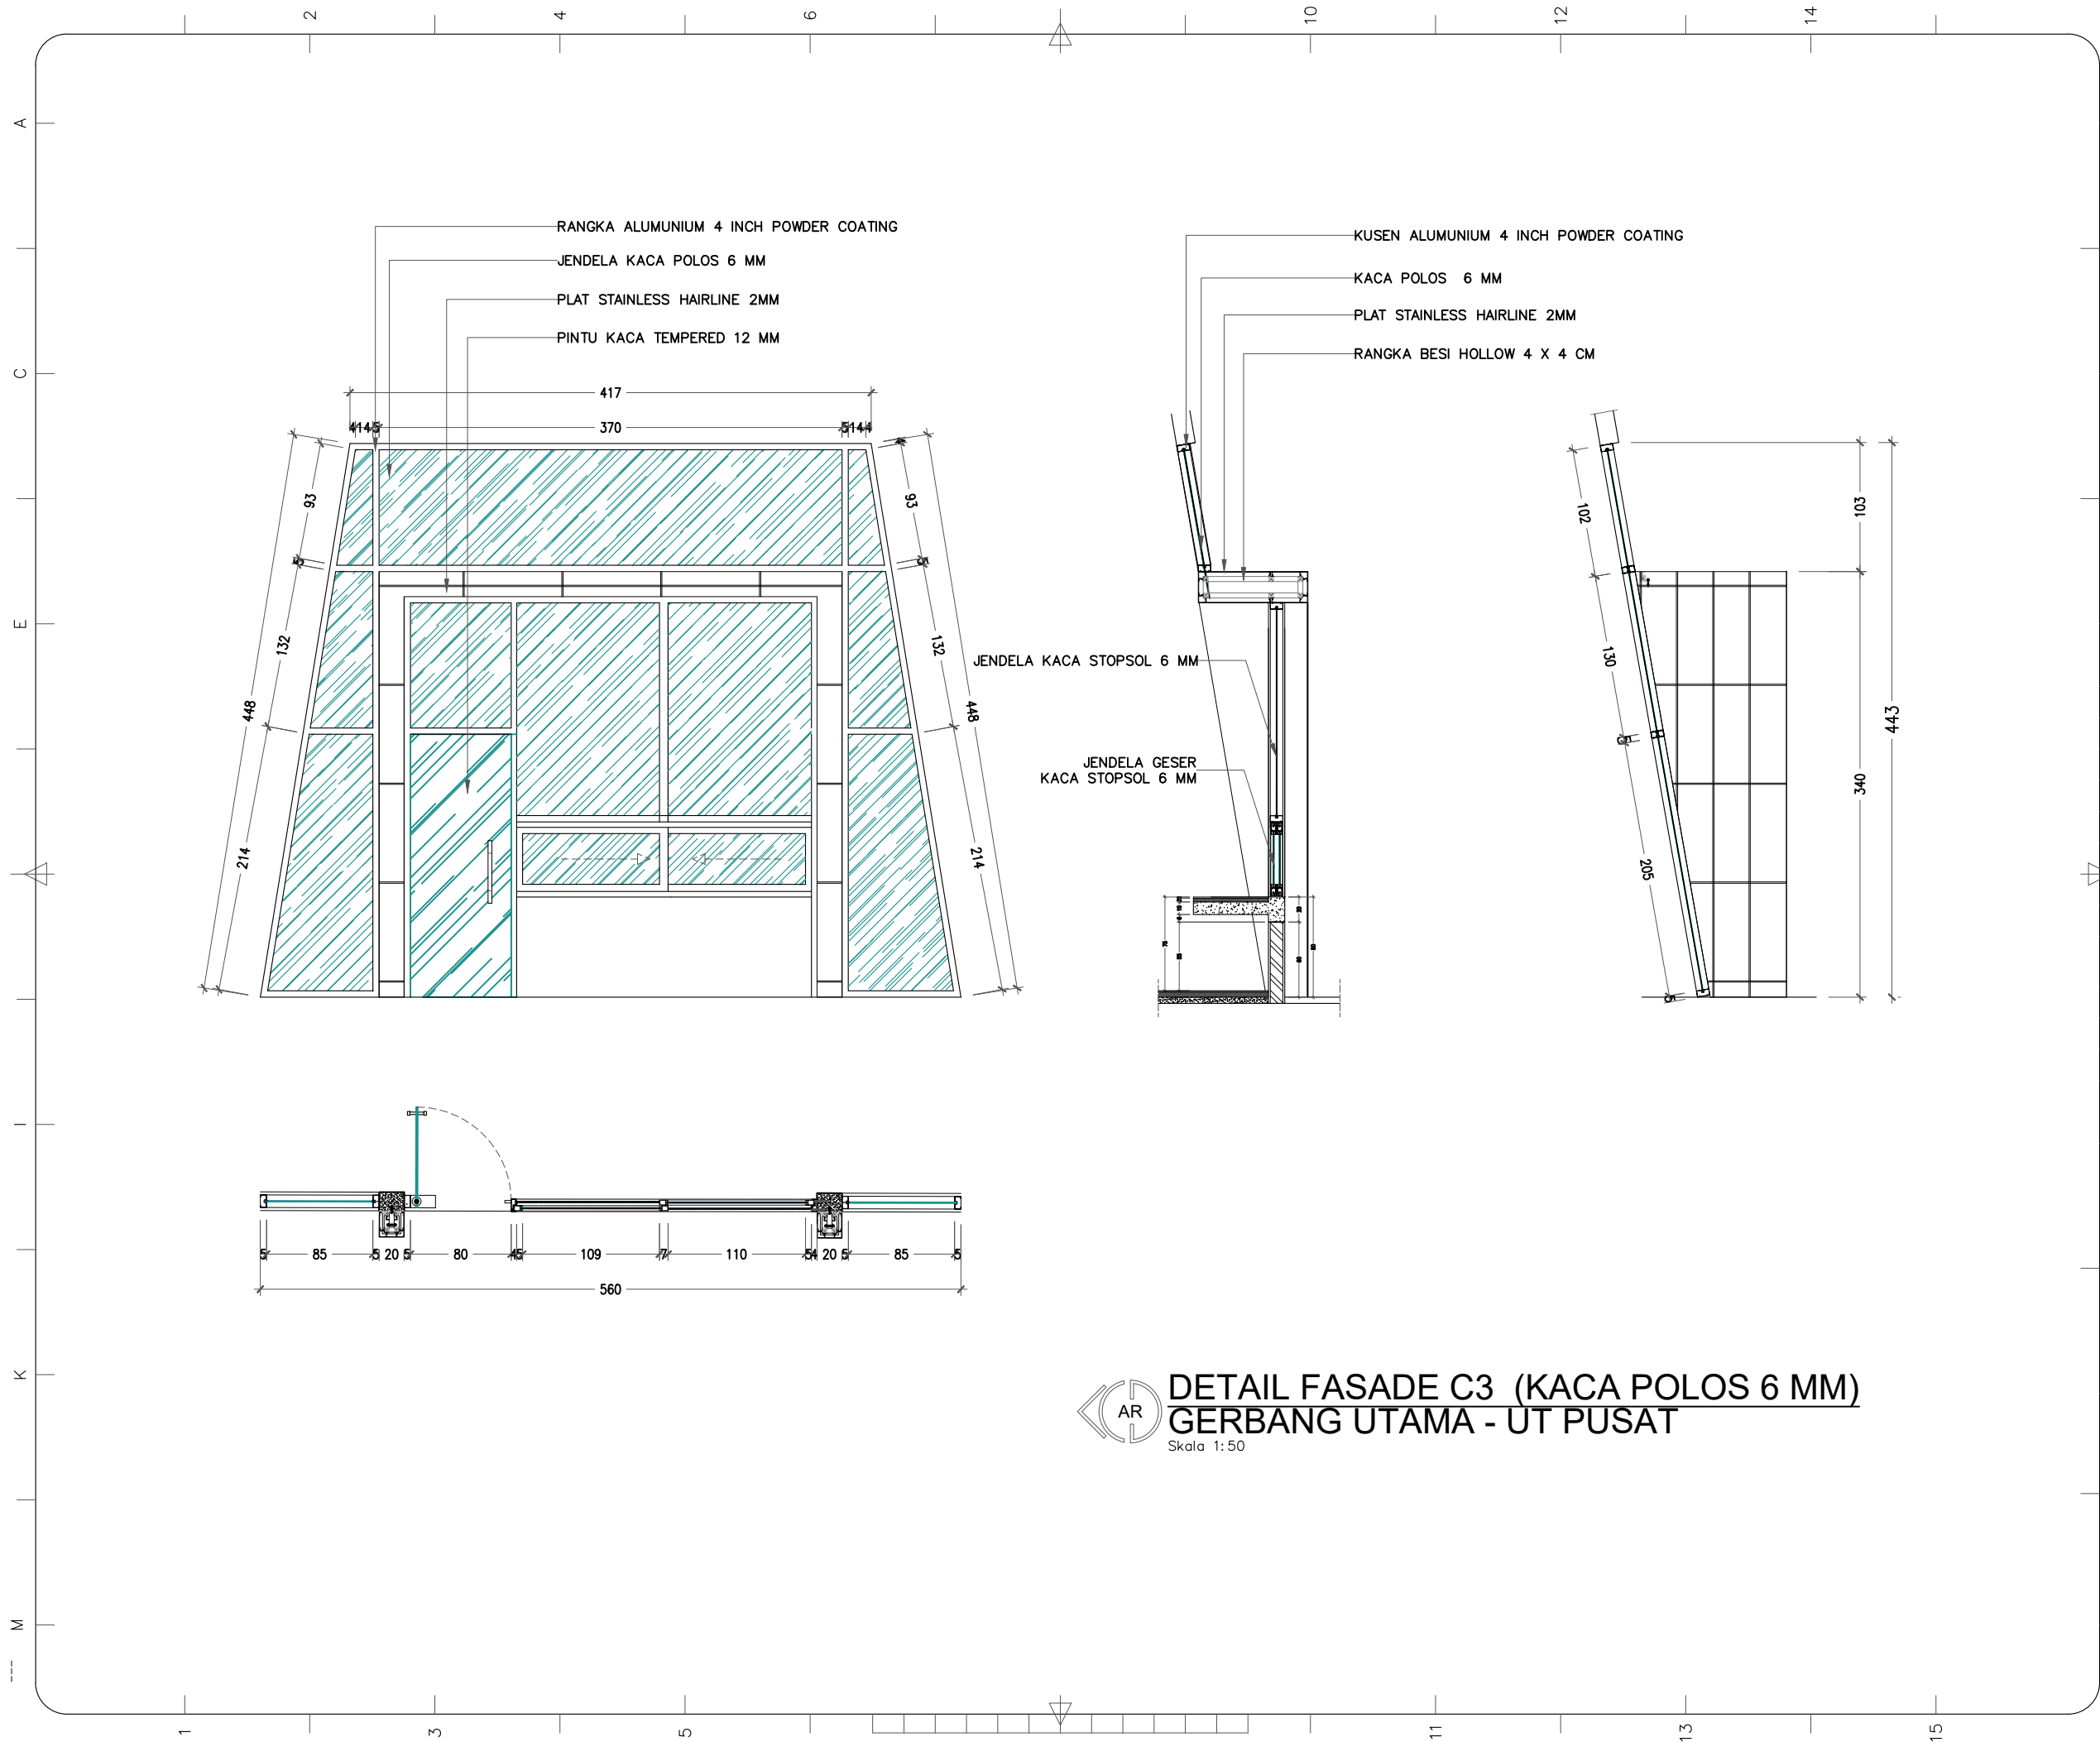



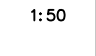

DETAIL FASADE C2 (KACA 6MM)
GERBANG UTAMA - UT PUSAT
 Skala 1:50


CATATAN			
REVISI			
NO.	URAIAN	TGL.	PARAF
PROYEK			
PEKERJAAN DAN DETAIL DESAIN PINTU GERBANG UTAMA UNIVERSITAS TERBUKA TAHUN ANGGARAN 2019			
MENYETUJUI			
PPK PENGADAAN BARANG/JASA PENGADAAN PEMBANGUNAN DAN REHABILITASI BANGUNAN, JALAN DAN JEMBATAN, DAN PENGADAAN FURNITUR UNIVERSITAS TERBUKA			
MADKHAN ANIES NIP. 19760425201010002			
TIM PENDUKUNG PPK UNIVERSITAS TERBUKA			
FIRMANSYAH, A.Md NIP. 19770405 200112 1 002			
PEMILIK			
 UNIVERSITAS TERBUKA Indonesia Open University Jalan Cabe Raya, Pondok Cabe, Pamulang, Tangerang Selatan 15418, Banten - Indonesia			
PERENCANA			
 CV. TIGA TIGA TUJUH CONSULTANT PERENCANAAN - PENGAWASAN - MANAJEMEN Jalan Pos Express 5 BTP Blok AF No. 299 Telp. (0411) 4770297 Makassar - Sulawesi Selatan			
TEAM LEADER	ABDUL MALIK M, S.T.,M.T, WI		
ARSITEK	YUDHA ERNAWAN, S.T,IAI		
STRUKTUR	A SOMPA WERUNE, ST.		
M.E.	WILDAN M. YASIN, S.T		
ESTIMATOR	HARDY MARENNU, ST.		
DRAFTER	SHOFYAN HARIADI, S.Ars		
G A M B A R		S K A L A	
DETAIL FASADE C1	1:50		
DETAIL FASADE C2	1:50		
DETAIL FASADE C3	1:50		
NO.LEMBAR	KODE GAMBAR		
32	PST-AR-32		



**DETAIL FASADE C3 (KACA POLOS 6 MM)
GERBANG UTAMA - UT PUSAT**

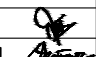Skala 1:50

CATATAN			
REVISI			
NO.	URAIAN	TGL.	PARAF
PROYEK			
PEKERJAAN DAN DETAIL DESAIN PINTU GERBANG UTAMA UNIVERSITAS TERBUKA TAHUN ANGGARAN 2019			
MENYETUJUI			
PPK PENGADAAN BARANG/JASA PENGADAAN PEMBANGUNAN DAN REHABILITASI BANGUNAN, JALAN DAN JEMBATAN, DAN PENGADAAN FURNITUR UNIVERSITAS TERBUKA			
MADKHAN ANIES NIP. 19760425201010002			
TIM PENDUKUNG PPK UNIVERSITAS TERBUKA			
FIRMANSYAH, A.Md NIP. 19770405 200112 1 002			
PEMILIK			
 UNIVERSITAS TERBUKA Indonesia Open University Jalan Cabe Raya, Pondok Cabe, Pamulang, Tangerang Selatan 15418, Banten - Indonesia			
PERENCANA			
 CV. TIGA TIGA TUJUH CONSULTANT PERENCANAAN - PENGAWASAN - MANAJEMEN Jalan Pos Express 5 BTP Blok AF No. 299 Telp. (0411) 4770297 Makassar - Sulawesi Selatan			
TEAM LEADER	ABDUL MALIK M, S.T.,M.T, WI		
ARSITEK	YUDHA ERNAWAN, S.T,IAI		
STRUKTUR	A SOMPA WERUNE, ST.		
M.E.	WILDAN M. YASIN, S.T		
ESTIMATOR	HARDY MARENNU, ST.		
DRAFTER	SHOFYAN HARIADI, S.Ars		
G A M B A R		S K A L A	
DETAIL FASADE C3 & C4		1:50	
NO.LEMBAR	KODE GAMBAR		
33	PST-AR-33		

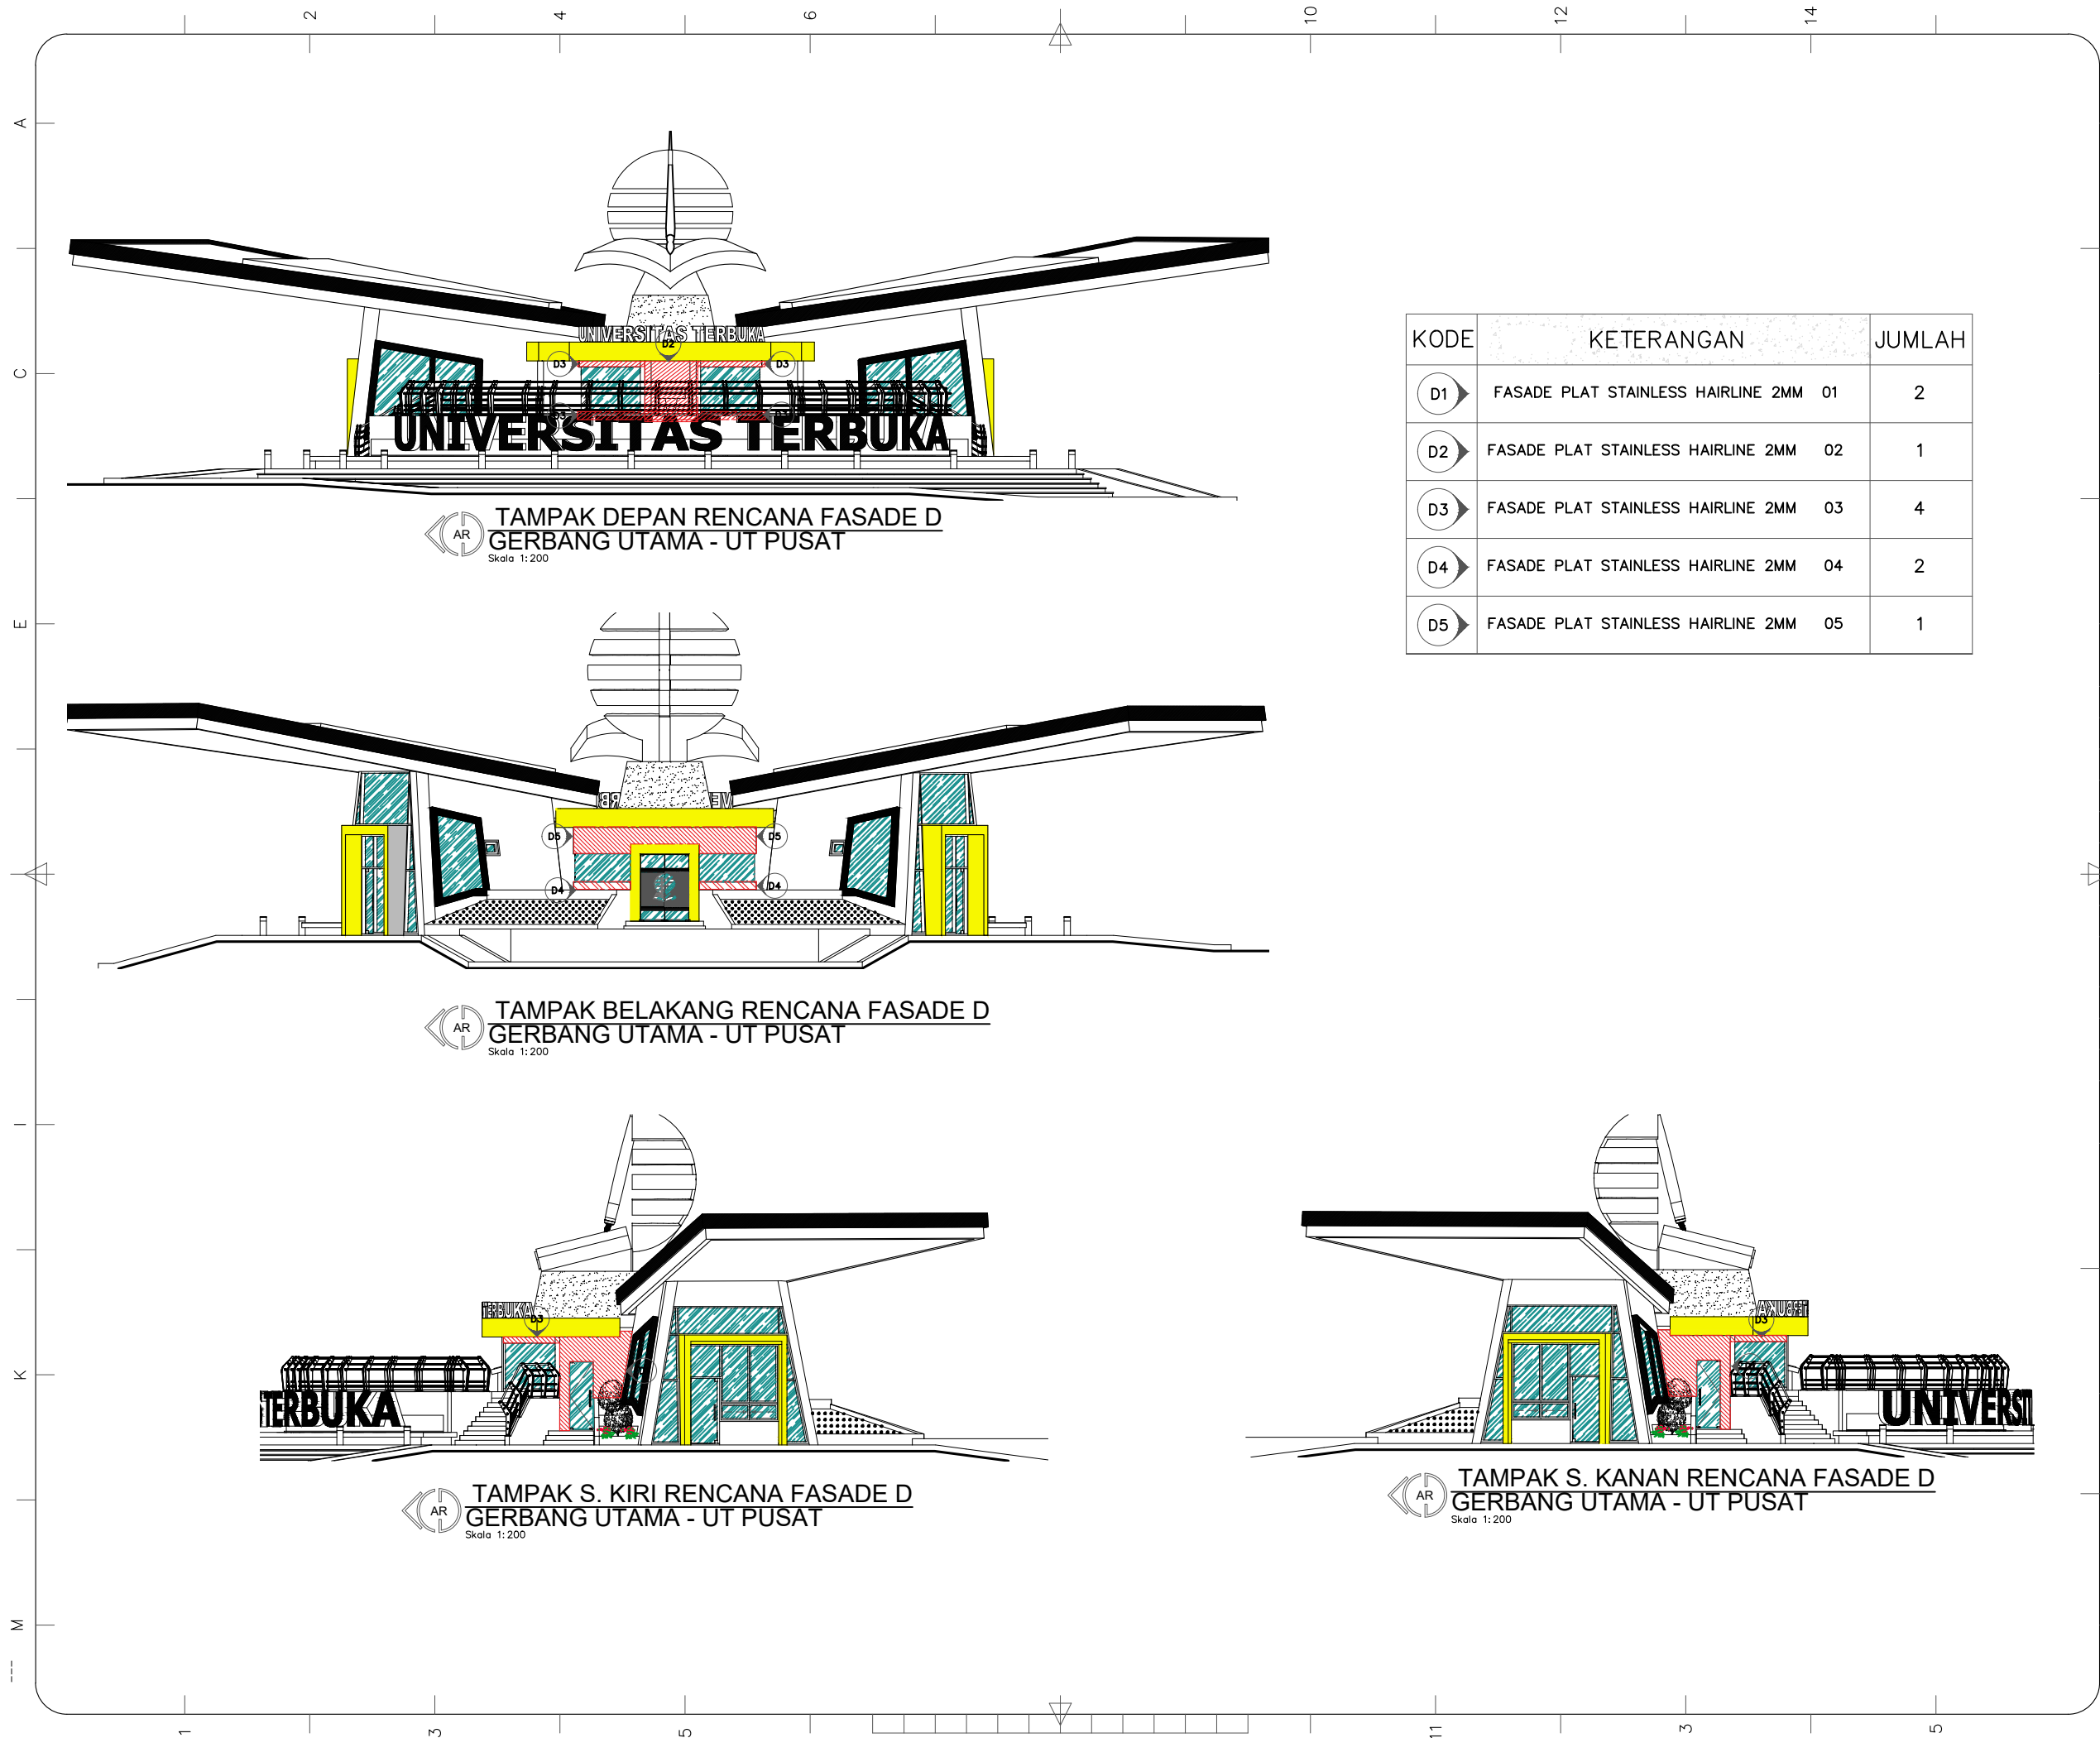

KODE	KETERANGAN	JUMLAH
D1	FASADE PLAT STAINLESS HAIRLINE 2MM 01	2
D2	FASADE PLAT STAINLESS HAIRLINE 2MM 02	1
D3	FASADE PLAT STAINLESS HAIRLINE 2MM 03	4
D4	FASADE PLAT STAINLESS HAIRLINE 2MM 04	2
D5	FASADE PLAT STAINLESS HAIRLINE 2MM 05	1

C A T A T A N

REVISI NO.	URAIAN	TGL.	PARAF

PROYEK

PEKERJAAN DAN DETAIL
DESAIN PINTU GERBANG UTAMA
UNIVERSITAS TERBUKA
TAHUN ANGGARAN 2019

MENYETUJUI


PPK PENGADAAN BARANG/JASA
PENGADAAN PEMBANGUNAN DAN
REHABILITASI BANGUNAN, JALAN DAN
JEMBATAN, DAN PENGADAAN FURNITUR
UNIVERSITAS TERBUKA

MADKHAN ANIES
NIP. 19760425201010002


TIM PENDUKUNG PPK
UNIVERSITAS TERBUKA







FIRMANSYAH, A.Md
NIP. 19770405 200112 1 002

PEMILIK


UNIVERSITAS TERBUKA
Indonesia Open University
Jalan Cabe Raya, Pondok Cabe, Pamulang, Tangerang Selatan 15418,
Banten - Indonesia


PERENCANA

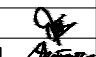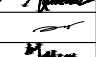
CV. TIGA TIGA TUJUH CONSULTANT
PERENCANAAN - PENGAWASAN - MANAJEMEN
Jalan Pos Express 5 BTP Blok AF No. 299
47125
Telp. (0411) 4770257 Makassar - Sulawesi Selatan

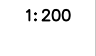
TEAM LEADER	ABDUL MALIK M, S.T.,M.T, WI	
ARSITEK	YUDHA ERNAWAN, S.TJAI	
STRUKTUR	A SOMPA WERUNE, ST.	
M.E.	WILDAN M. YASIN, S.T	
ESTIMATOR	HARDY MARENNU, ST.	
DRAFTER	SHOFYAN HARIADI, S.Ars	

G A M B A R	S K A L A
TAMPAK RENC. FASADE D	1:200


NO.LEMBAR	KODE GAMBAR
34	PST-AR-34

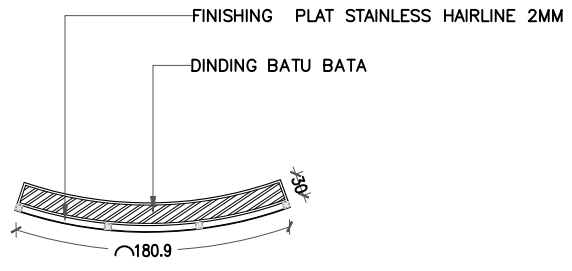


**DETAIL 02 FASADE D1
GERBANG UTAMA - UT PUSAT**
Skala 1:50

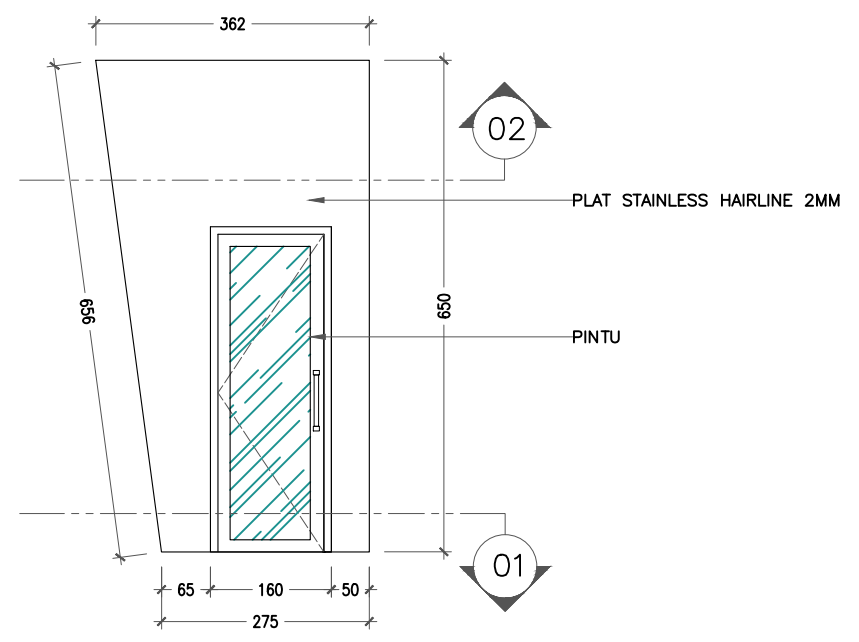


**TAMPAK FASADE D1
GERBANG UTAMA - UT PUSAT**
Skala 1:50

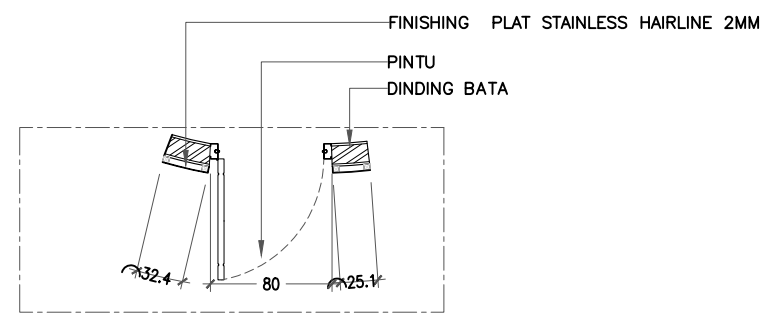

**DETAIL 01 FASADE D1
GERBANG UTAMA - UT PUSAT**
Skala 1:50

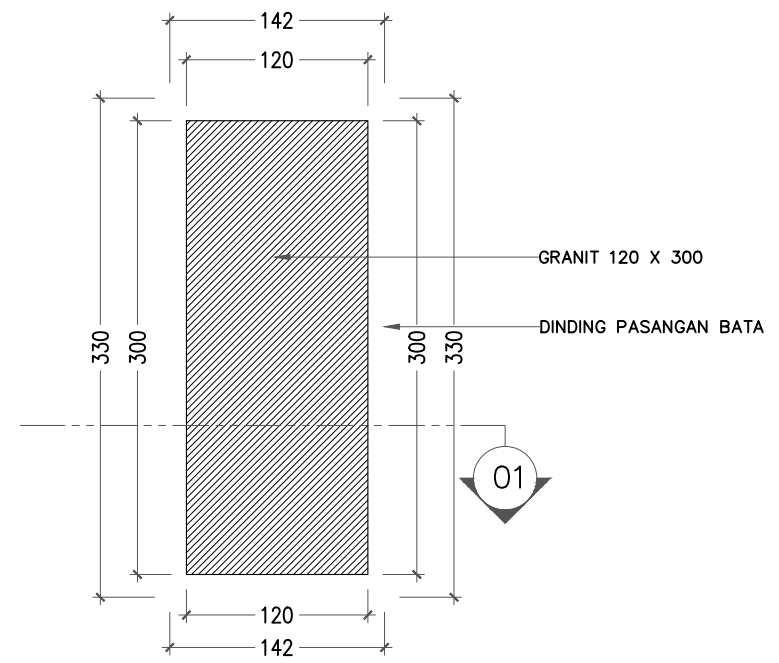

**TAMPAK FASADE D2
GERBANG UTAMA - UT PUSAT**
Skala 1:50

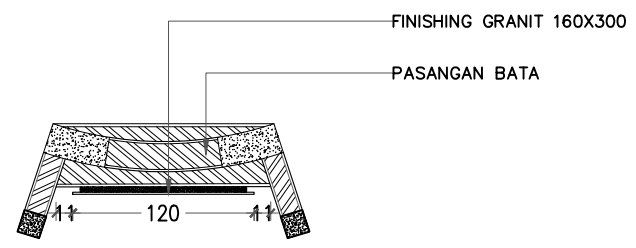

**DETAIL 01 FASADE D2 (BATU ALAM)
GERBANG UTAMA - UT PUSAT**
Skala 1:50

CATATAN

REVISI			
NO.	URAIAN	TGL.	PARAF

PROYEK

PEKERJAAN DAN DETAIL
DESAIN PINTU GERBANG UTAMA
UNIVERSITAS TERBUKA
TAHUN ANGGARAN 2019

MENYETUJUI

PPK PENGADAAN BARANG/JASA
PENGADAAN PEMBANGUNAN DAN
REHABILITASI BANGUNAN, JALAN DAN
JEMBATAN, DAN PENGADAAN FURNITUR
UNIVERSITAS TERBUKA

MADKHAN ANIES
NIP. 19760425201010002

TIM PENDUKUNG PPK
UNIVERSITAS TERBUKA

FIRMANSYAH, A.Md
NIP. 19770405 200112 1 002

PEMILIK

UNIVERSITAS TERBUKA
Indonesia Open University
Jalan Cabe Raya, Pondok Cabe, Pamulang, Tangerang Selatan 15418,
Banten - Indonesia


PERENCANA







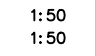

CV. TIGA TIGA TUJUH CONSULTANT
PERENCANAAN - PENGAWASAN - MANAJEMEN
Jalan Pos Express 5 BTP Blok AF No. 299
Telp. (0411) 4770257 Makassar - Sulawesi Selatan

TEAM LEADER	ABDUL MALIK M, S.T.,M.T, WI	
ARSITEK	YUDHA ERNAWAN, S.T,IAI	
STRUKTUR	A SOMPA WERUNE, ST.	
M.E.	WILDAN M. YASIN, S.T	
ESTIMATOR	HARDY MARENNU, ST.	
DRAFTER	SHOFYAN HARIADI, S.Ars	

G A M B A R	S K A L A
TAMPAK FASADE D1 & D2	1:50
DETAIL FASADE D1 & D2	1:50

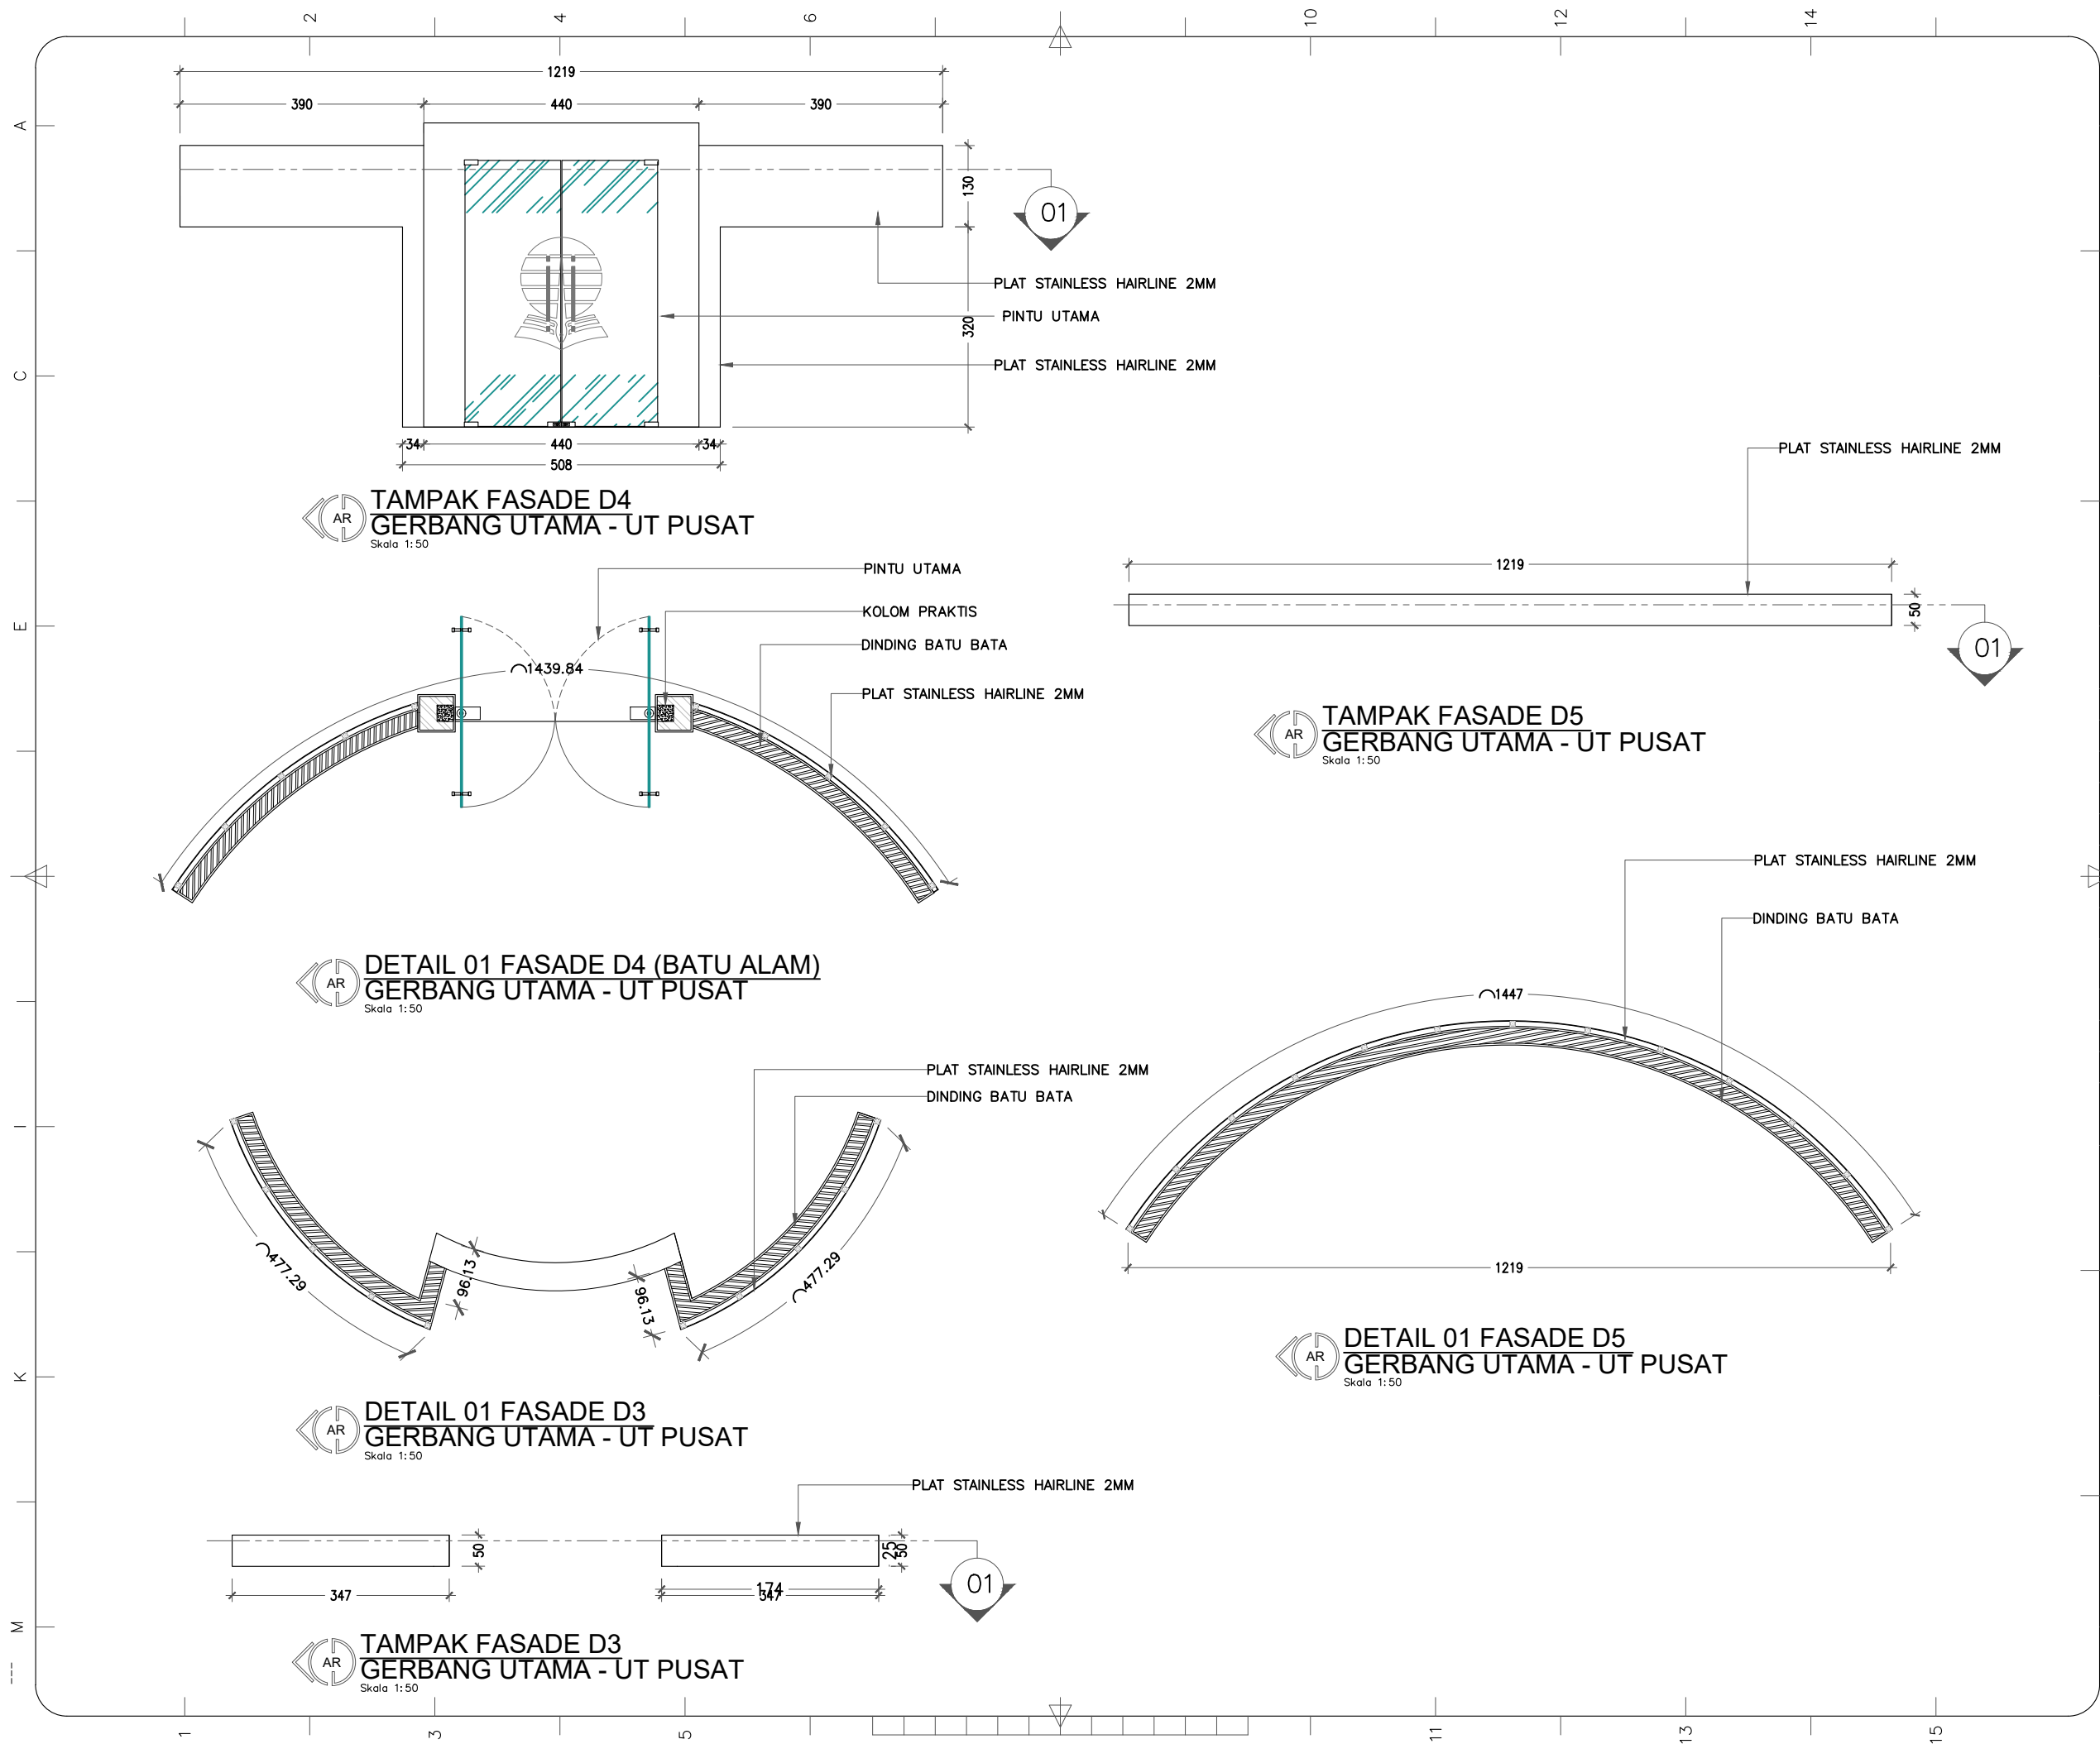NO.LEMBAR	KODE GAMBAR
35	PST-AR-35

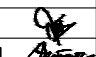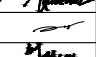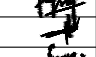

CATATAN			
REVISI			
NO.	URAIAN	TGL.	PARAF
PROYEK			
PEKERJAAN DAN DETAIL DESAIN PINTU GERBANG UTAMA UNIVERSITAS TERBUKA TAHUN ANGGARAN 2019			
MENYETUJUI			
PPK PENGADAAN BARANG/JASA PENGADAAN PEMBANGUNAN DAN REHABILITASI BANGUNAN, JALAN DAN JEMBATAN, DAN PENGADAAN FURNITUR UNIVERSITAS TERBUKA			
MADKHAN ANIES NIP. 19760425201010002			
TIM PENDUKUNG PPK UNIVERSITAS TERBUKA			
FIRMANSYAH, A.Md NIP. 19770405 200112 1 002			
PEMILIK			
 UNIVERSITAS TERBUKA Indonesia Open University Jalan Cabe Raya, Pondok Cabe, Pamulang, Tangerang Selatan 15418, Banten - Indonesia			
PERENCANA			
 CV. TIGA TIGA TUJUH CONSULTANT PERENCANAAN - PENGAWASAN - MANAJEMEN Jalan Pos Express 5 BTP Blok AF No. 299 Telp. (0411) 4770257 Makassar - Sulawesi Selatan			
TEAM LEADER	ABDUL MALIK M, S.T.,M.T, WI		
ARSITEK	YUDHA ERNAWAN, S.T,IAI		
STRUKTUR	A SOMPA WERUNE, ST.		
M.E.	WILDAN M. YASIN, S.T		
ESTIMATOR	HARDY MARENNU, ST.		
DRAFTER	SHOFYAN HARIADI, S.Ars		
G A M B A R		S K A L A	
TAMPAK FASADE D3-D5		1:50	
DETAIL FASADE D3-D5		1:50	
NO.LEMBAR	KODE GAMBAR		
36	PST-AR-36		